


TALLI KATASTRÜKSUS PAPSAARE KÜLA AUDRU VALD PÄRNUMAA
ISIKLIKU KASUTUSÕIGUSE ALA ASENDISKEEM

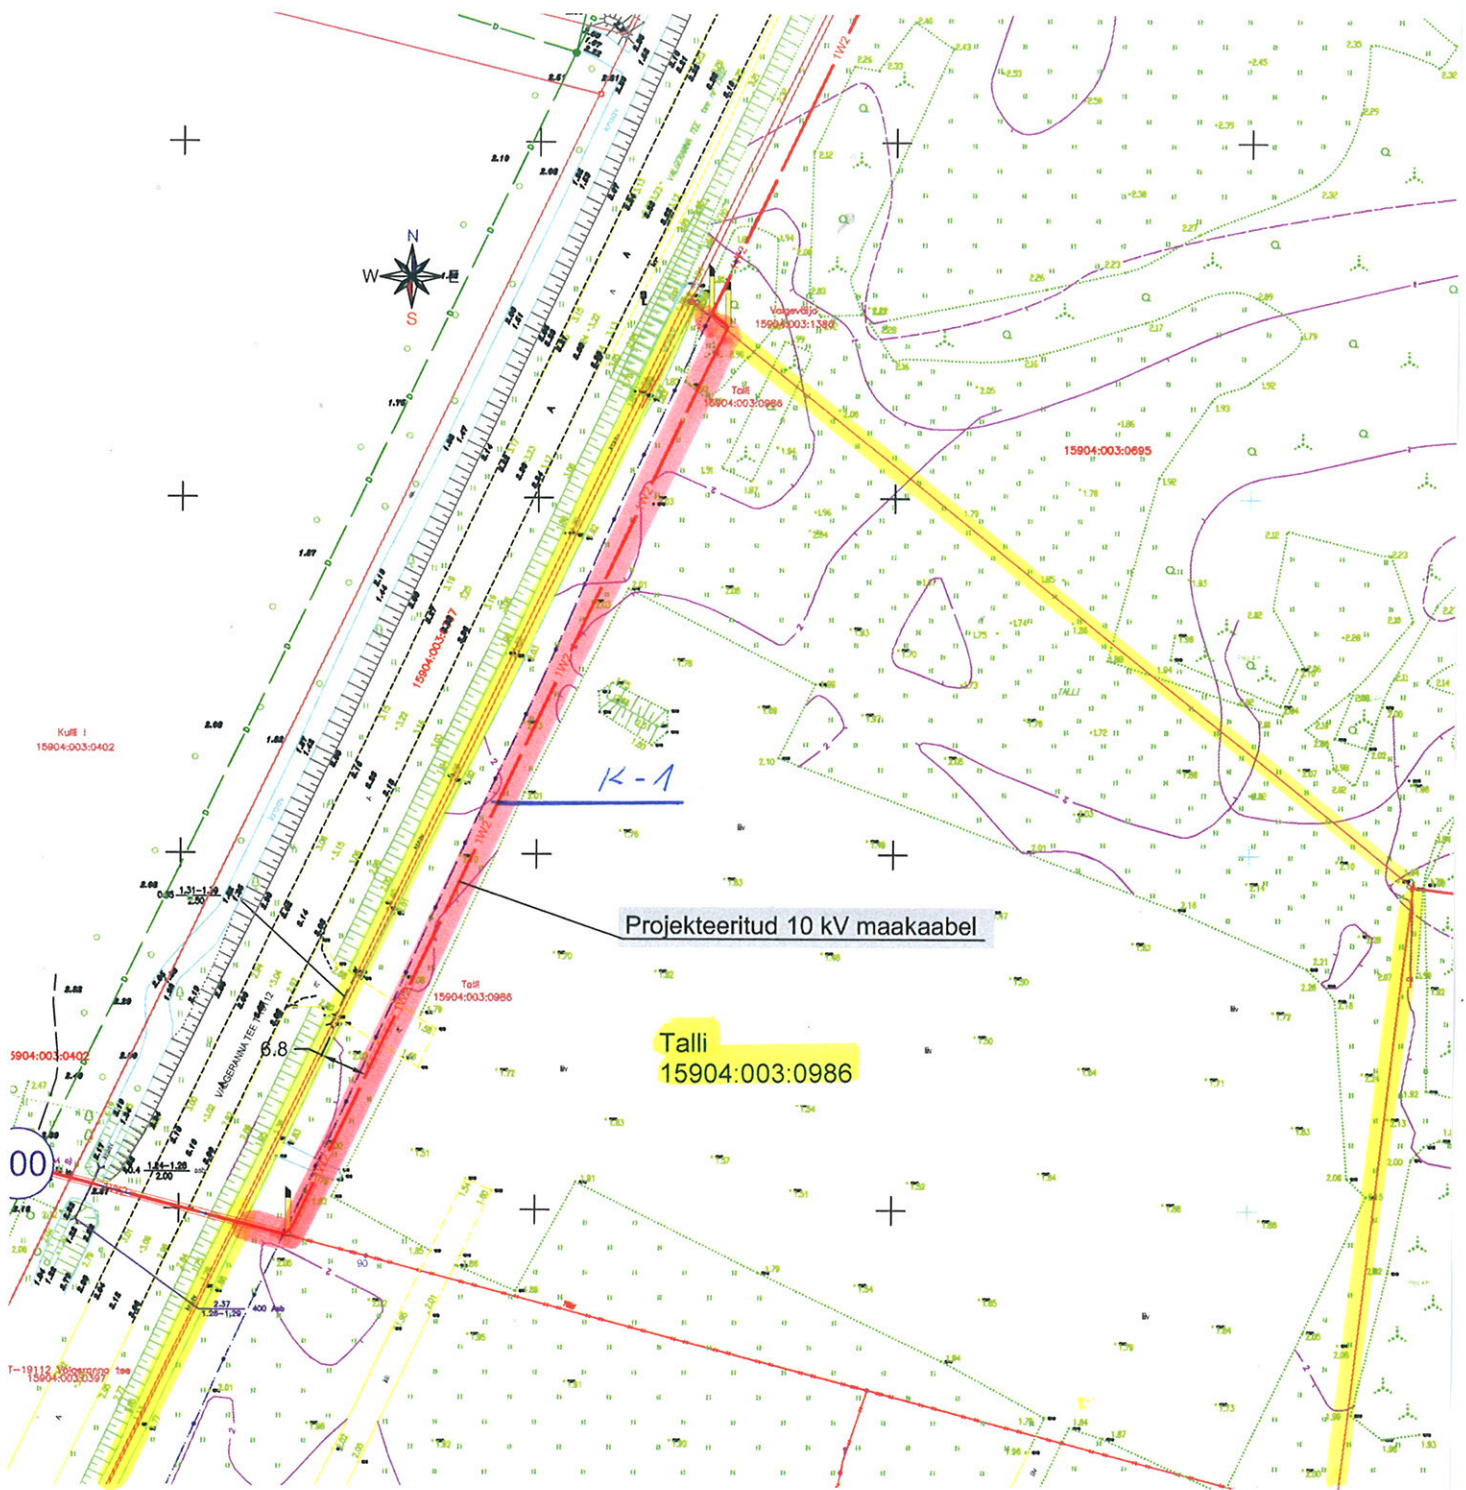

-  katastrüksuse piir
-  K - 1 elektrimaakaabelliini kaitsevöönd 1 m äärmistest kaablitest