


Dhendus Metsise detailplaneeringuga planeeritud veetrossi Metsise dp on kehtestatud 14.06.2007

### TINGMÄRGID

- Lubatud hoonestusala
- Planeeritav ala
- Olemasolev säiluv kinnistupiir
- Planeeritav kinnistupiir
- Likvideeritav kinnistusisene tee
- Planeeritud veetorstik
- Planeeritud madalpingekaabel
- Planeeritud kahekojaline liitumiskilp
- Planeeritud tuletõrjehüdrant

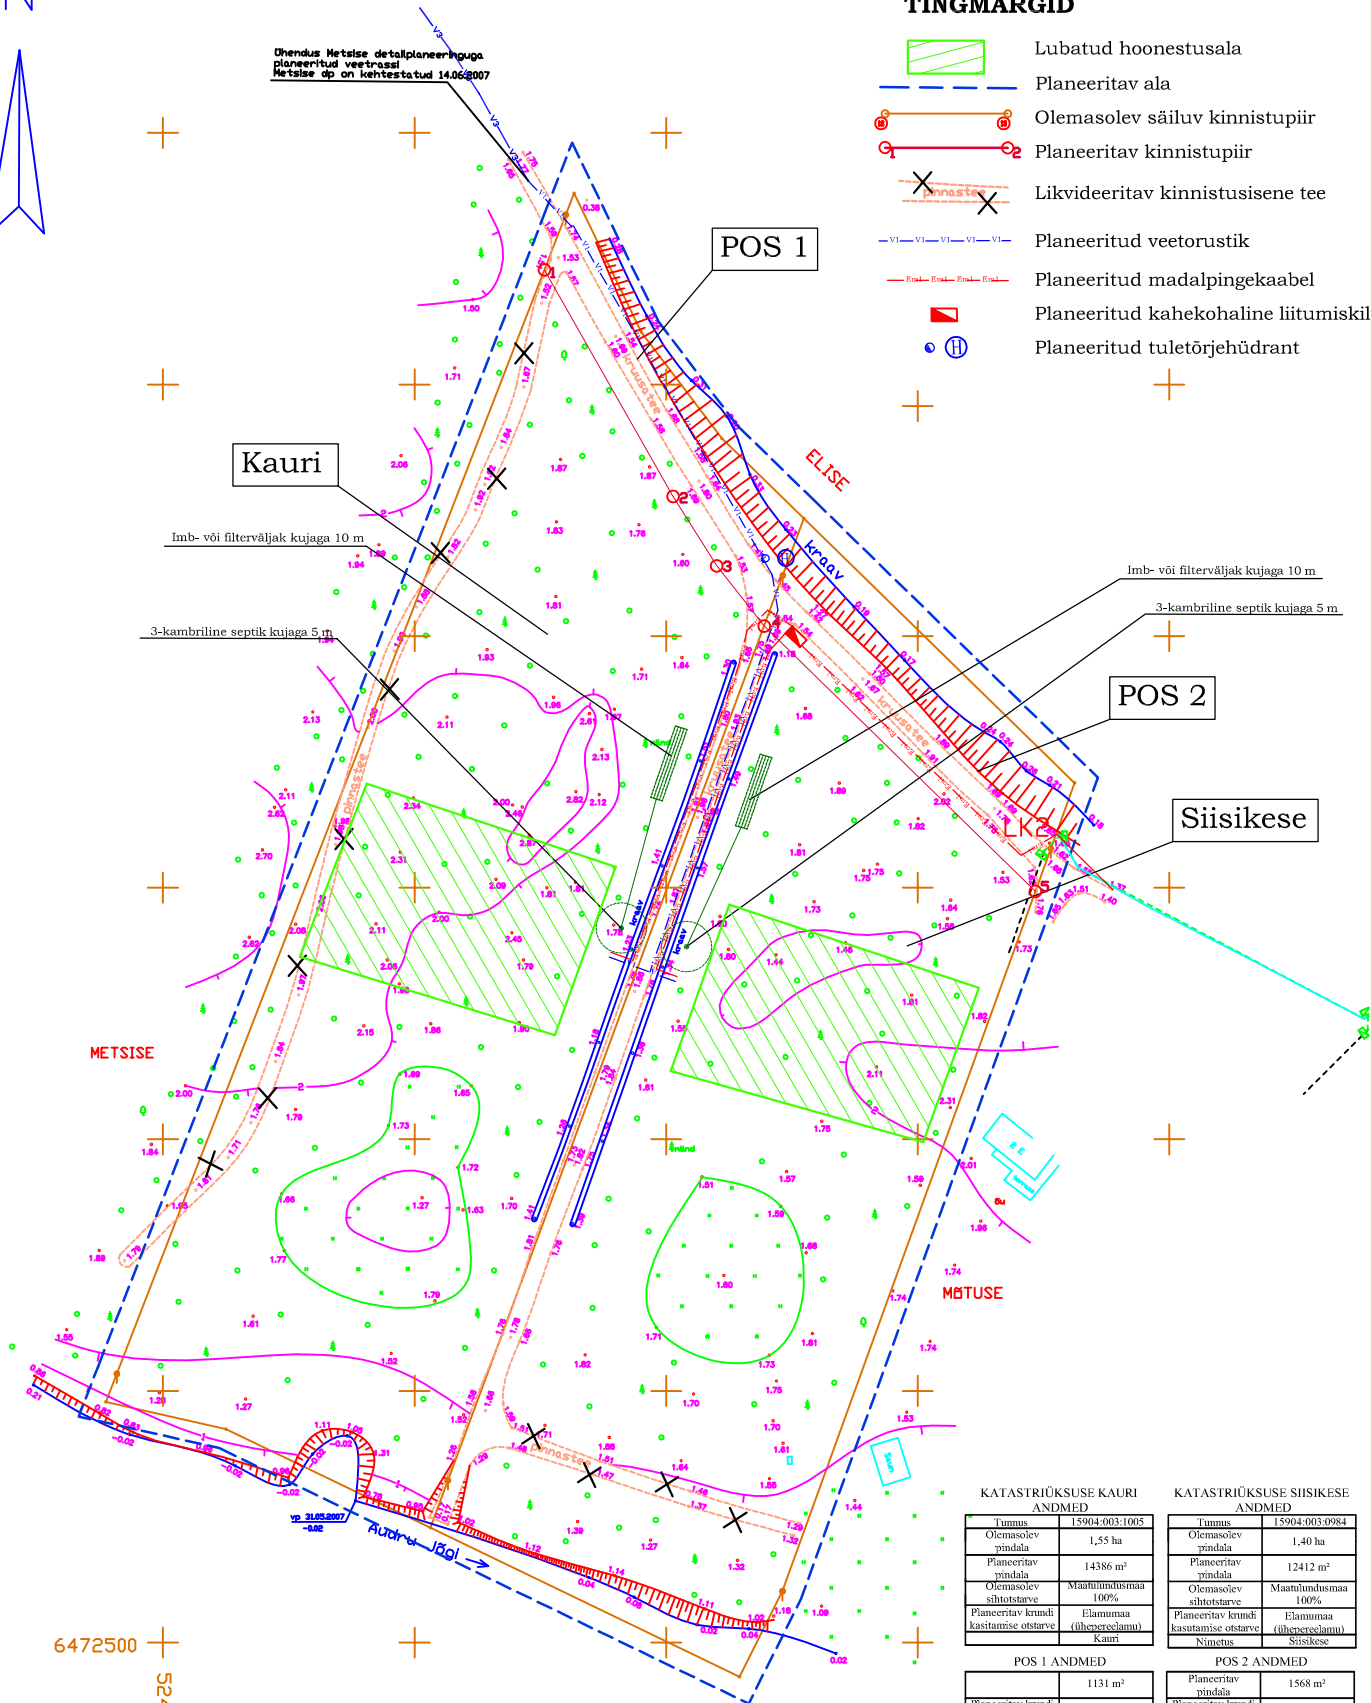

6472500  
524450

Plaan on koostatud L-EST koordinaatide süsteemis  
Kõrgused on Balli (CR77) süsteemis  
Lüüri-veepi 452 miv 5,26 m  
Horisontaalne läikevaste 0,5 m  
Joonisel ei ole trasse, mille kohta andmed puuduvad

KATASTRIRÜKSUSE KAURI ANDMED		KATASTRIRÜKSUSE SIISIKESE ANDMED	
Tuumus	15904.003.1005	Tuumus	15904.003.0984
Olemasolev pindala	1,55 ha	Olemasolev pindala	1,40 ha
Planeeritav pindala	14386 m <sup>2</sup>	Planeeritav pindala	12412 m <sup>2</sup>
Olemasolev siltostarve	Maaomandusmaa 100%	Olemasolev siltostarve	Maaomandusmaa 100%
Planeeritav krundi kasutamise otstarve	Elanumaa (üheneerilamu) Kauri	Planeeritav krundi kasutamise otstarve	Elanumaa (üheneerilamu) Siisikese
POS 1 ANDMED		POS 2 ANDMED	
Planeeritav pindala	1131 m <sup>2</sup>	Planeeritav pindala	1568 m <sup>2</sup>
Planeeritav krundi kasutamise otstarve	Transpordimaa	Planeeritav krundi kasutamise otstarve	Transpordimaa

### MÄRKUS:

1. KINNISTUSISESTE TRASSIDE ASUKOHAD TÄPSUSTATAKSE EHTUSPROJEKTIGA

ARHITEKT	R. RAIE	EKP 000479	PÄRNUMAA AUDRU VALD PAPSAARE K. SIISIKESE JA KAURI KINNISTU	Töö	DP0826
		AULI 27 Pärnu		Leht	DP-2
		Tel. 55 27797	DETAILPLANEERING	(lehti)	
		05.02.2010a.		Mõõt	1:500
PLANEERLJA		Tel. 51961644	TEHNOVÕRKUDE KOONDPLAAN		
S.TAMMEKÄND					

Dükkli aadress ja aadress	Joonise süsu	Mõõtkava
<b>SIISIKESE JA KAURI</b>	Geodeetiline alusplaan	1:500
Audru vald, Papsaare küla		
00 MAAMÕELDUBURD 4X4	Mõõdetas: Jäbe	Kauplev 06.06.2007
Litsentsi 540 Mh	Joonestaj Kõlga	Tõsi nr. 17
Vanapargi 6	Kontrollija Kõlga	Joonise nr. 1
8009 Pärnu		
Tel. 447805		