


Audru vald, Papsaare küla, Kullimänniku kinnistu detailplaneering.

HEAKORRASTUSE JA HALJASTUSE M 1:500

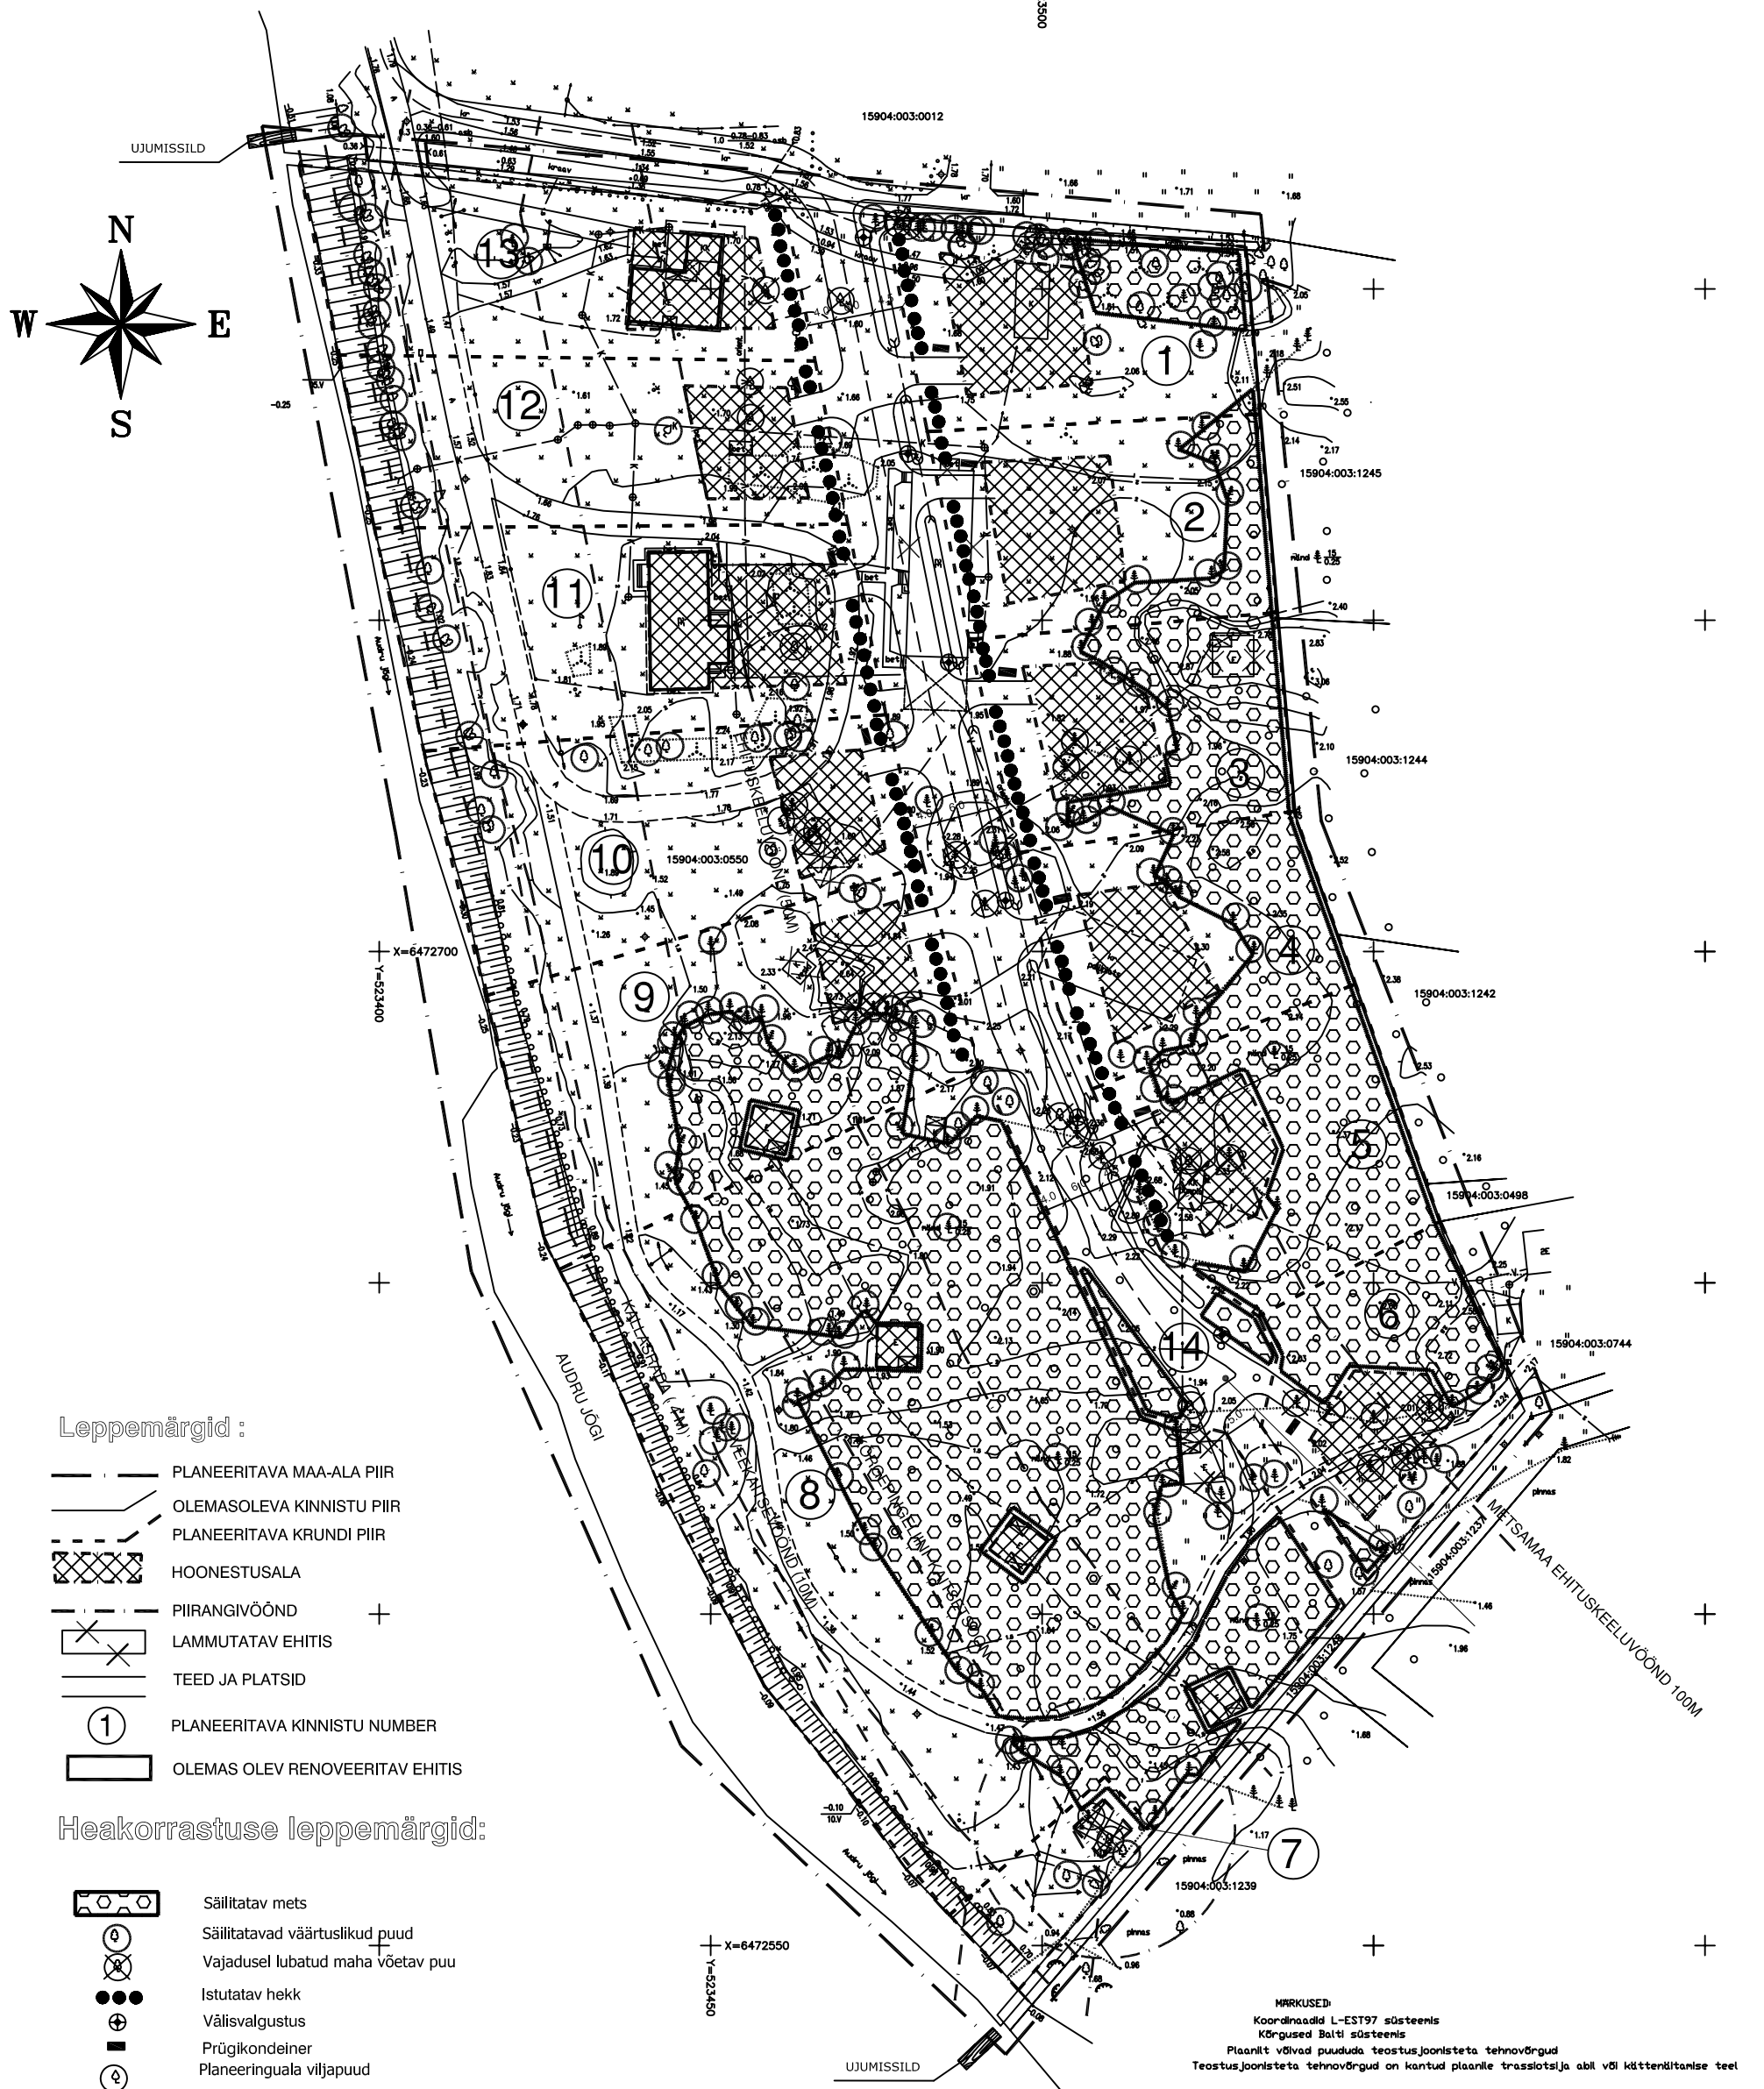

- Leppemärgid :**
- PLANEERITAVA MAA-ALA PIIR
 - OLEMASOLEVA KINNISTU PIIR
 - PLANEERITAVA KRUNDI PIIR
 - HOONESTUSALA
 - PIIRANGIVÖÖND
 - LAMMUTATAV EHTIS
 - TEED JA PLATSID
 - PLANEERITAVA KINNISTU NUMBER
 - OLEMAS OLEV RENOVEERITAV EHTIS

Heakorrastuse leppemärgid:

- Säilitatav mets
- Säilitatavad väärtuslikud puud
- Vajadusel lubatud maha võetav puu
- Istutatav hekk
- Välisvalgustus
- Prügikonteiner
- Planeeringuala viljapuud

MARKUSED:
 Koordinaadid L-EST97 süsteemis
 Kõrgused Balti süsteemis
 Ploaniit võivad puududa teostusjoonisteta tehnoõrgud
 Teostusjoonisteta tehnoõrgud on kantud ploanile trasslootsi ja abil või kättenäitanise teel

 OÜ MAAMÕELDUKESKUS PÄRNUI Roheline tn 64 tel 44 34 160 TEGEVUSLITSENTS: 343 MA, EG10334251-0001 Juhataja I.Saavõli Mõeldistas R.Neppo Koostas AKohv	Address: PÄRNUMAA AUDRU VALD PAPSAARE KÜLA KULLIMÄNNIKU PUHKEKÜLA	Töö nr 25P039		TÖÖ NUMBER				
	Objekt: MAA-ALA PLAAN TEHNOÕRBUDEGA	Mõõtkaava 1 : 500		TELLIJAJA: OÜ Valgeranna Villad	OBJEKT: Kullimänniku kinnistu detailplaneering	STAADIUM	LEHT	
	Põhjus 11.05.2005	ARHITEKT M.KÕRTS		JOONIS: HEAKORRASTUSE JA HALJASTUSE SKEEM	MÕÖT	1:500	LEHT	4