


Audru vald, Papsaare küla, Kullimänniku kinnistu detailplaneering.

# LIIKLUSE SKEEM M 1:500

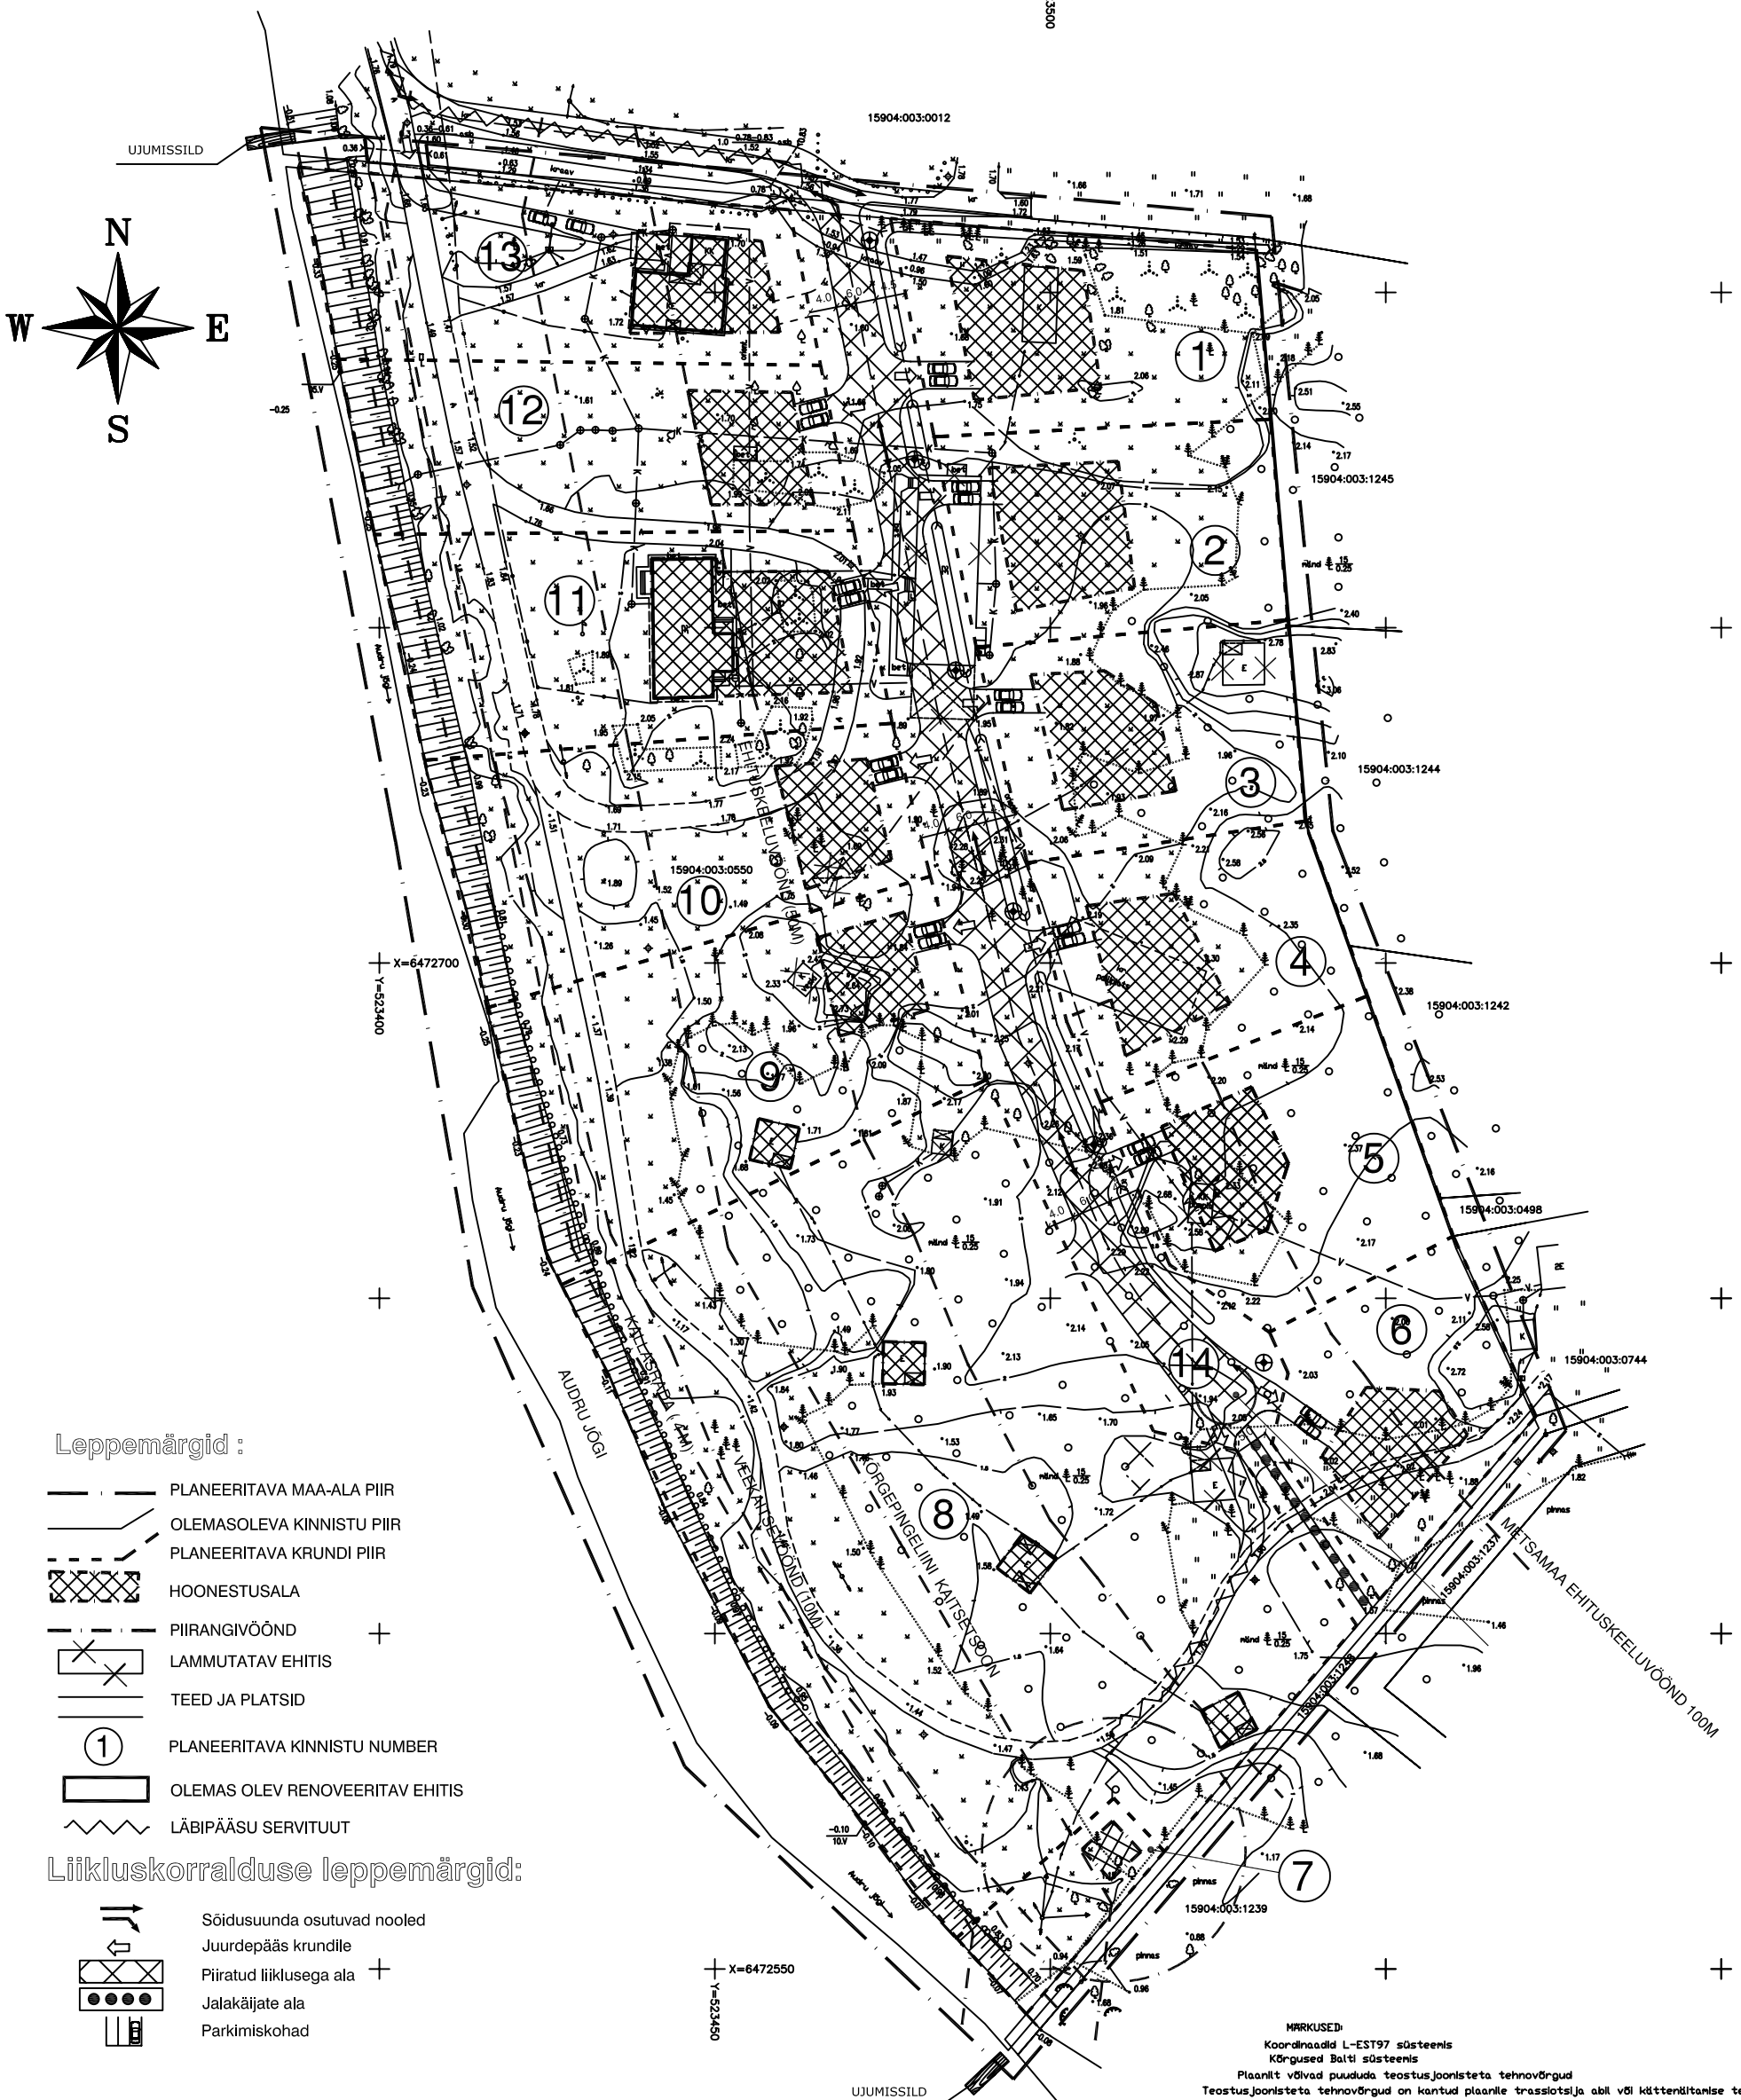

**Leppemärgid :**

- PLANEERITAVA MAA-ALA PIIR
- OLEMASOLEVA KINNISTU PIIR
- PLANEERITAVA KRUNDI PIIR
- HOONESTUSALA
- PIIRANGIVÖÖND
- LAMMUTATAV EHTIS
- TEED JA PLATSID
- PLANEERITAVA KINNISTU NUMBER
- OLEMAS OLEV RENOVEERITAV EHTIS
- LÄBIPÄÄSU SERVITUUT

**Liikluskorralduse leppemärgid:**

- Sõidusuunda osutuvad nooled
- Juurdepääs krundile
- Piiratud liiklusega ala
- Jalakäijate ala
- Parkimiskohad

MARKUSED:  
 Koordinaadid L-EST97 süsteemis  
 Kõrgused Balti süsteemis  
 Plaanilt võivad puududa teostusjoonisteta tehnovõrgud  
 Teostusjoonisteta tehnovõrgud on kantud plaanile trassiloetsi ja abil või kättenäitamise teel

 EOMAP OÜ MAAMÕELDUSKESKUS PÄRNJU Roheline tn 64 tel 44 34 160 TEGEVUSLITSENTS: 343 MA, EG10334251-0001 Juhataja I.Saavik Hõõdistas R.Neppo Koostas AKohv	aadress: PÄRNUMAA AUDRU VALD PAPSAARE KÜLA KULLIMÄNNIKU PUHKEKÜLA	Töö nr 25P039	ARHITEKTUURIBÜROO MARGIT KÕRTS OÜ	TÖÖ NUMBER					
	objekt: MAA-ALA PLAAN TEHNOVÕRKEDEGA	Mõõtkava 1 : 500		TELLIJAJA: OÜ Valgeranna Villad	OBJEKT: Kullimänniku kinnistu detailplaneering	STAADIUM	LEHT		
	Põlvus 11.05.2005	ARHITEKT M.KÕRTS		JOONIS: LIIKLUSE SKEEM	MOOT	1:500	3		
	Lehti 1	Lehti 1				MOOT	1:500	3	01.02.06