


Audru vald, Papsaare küla, Kullimänniku kinnistu detailplaneering.

# TEHNOVÕRKUDE SKEEM 1:500

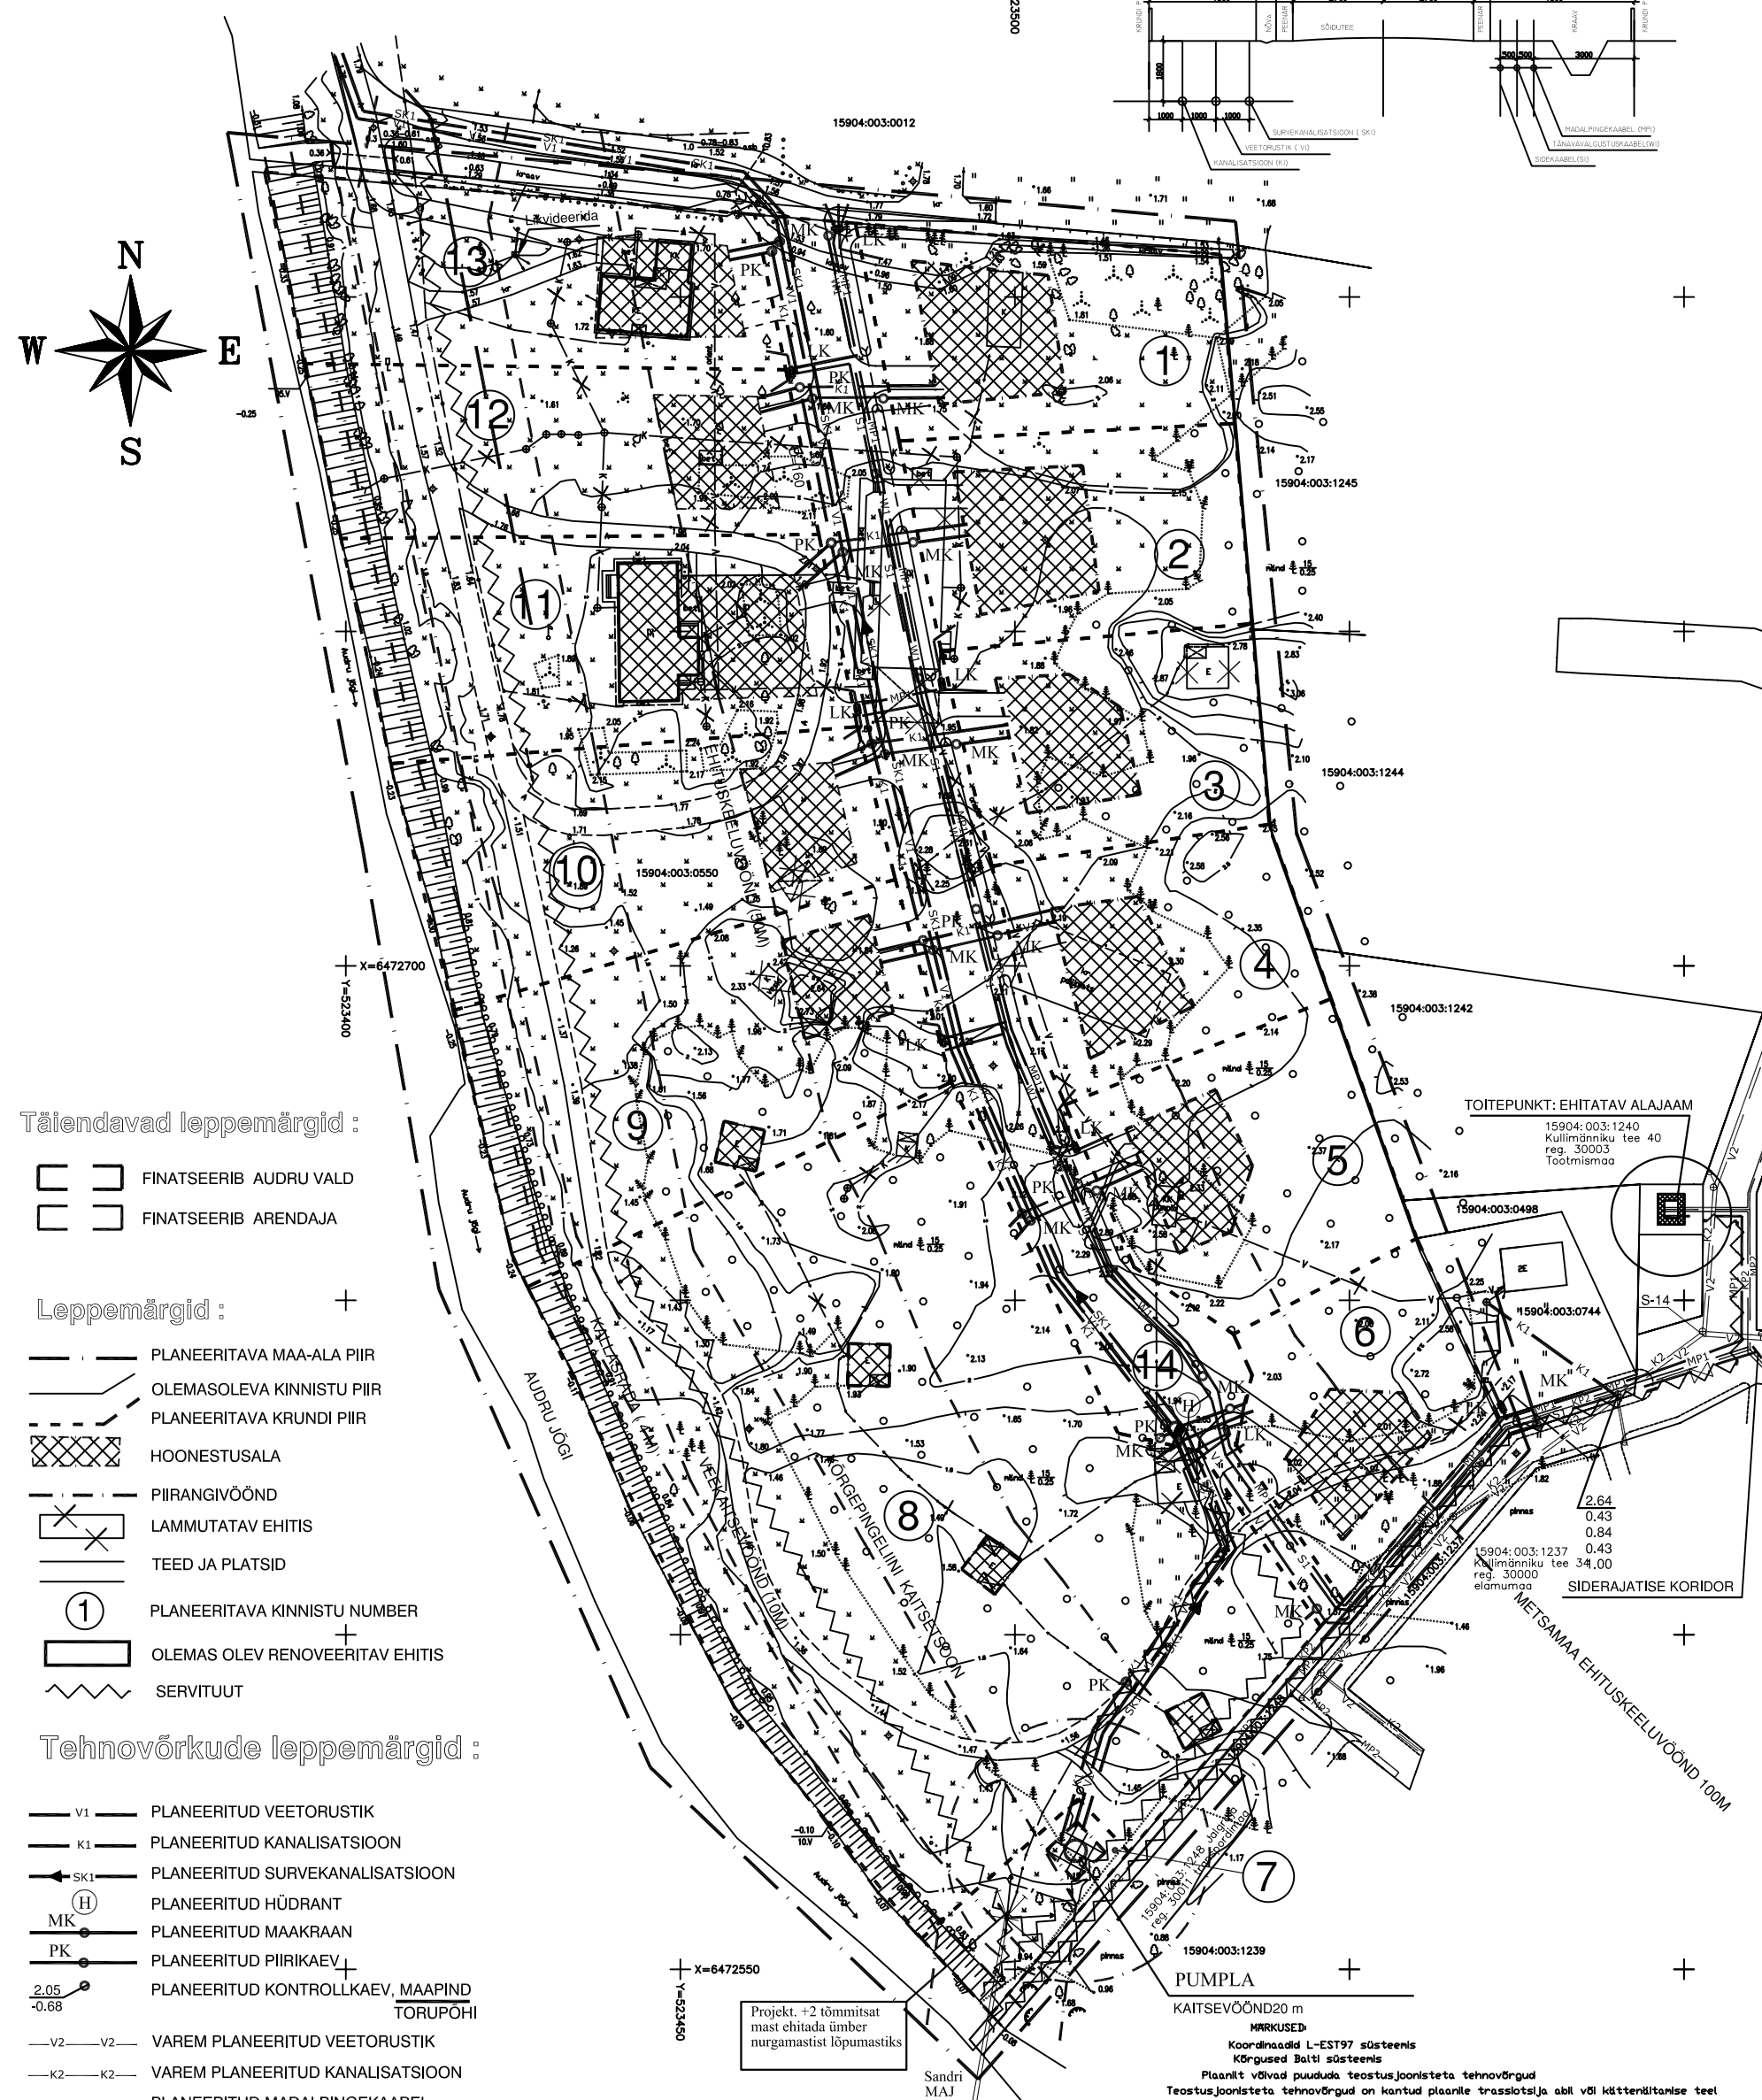

Täiendavad leppemärgid :

- FINATSEERIB AUDRU VALD
- FINATSEERIB ARENDAJA

Leppemärgid :

- PLANEERITAVA MAA-ALA PIIR
- OLEMASOLEVA KINNISTU PIIR
- PLANEERITAVA KRUNDI PIIR
- HOONESTUSALA
- PIIRANGIVÖÖND
- LAMMUTATAV EHITIS
- TEED JA PLATSID
- PLANEERITAVA KINNISTU NUMBER
- OLEMAS OLEV RENOVEERITAV EHITIS
- SERVITUUT

Tehnovõrkude leppemärgid :

- PLANEERITUD VEETORUSTIK
- PLANEERITUD KANALISATSIOON
- PLANEERITUD SURVEKANALISATSIOON
- PLANEERITUD HÜDRANT
- PLANEERITUD MAAKRAAN
- PLANEERITUD PIIRIKAEV
- PLANEERITUD KONTROLLKAEV, MAAPIND TORUPÕHI
- VAREM PLANEERITUD VEETORUSTIK
- VAREM PLANEERITUD KANALISATSIOON
- PLANEERITUD MADALPINGEKAABEL
- PLANEERITUD LIITUMIS-TRANSIITKILP
- VAREM PROJEKTEERITUD KÕRGPINGEKAABEL
- VAREM PROJEKTEERITUD MADALPINGEVÕRU
- PLANEERITUD SIDEKAABEL
- PLANEERITUD TŠAVALAGUSTUSE KAABEL

<p><b>EOMAP</b>                  OÜ MAAMÕELDUKESKUS                  PÄRNUI Roheline tn 64 tel 44 34 160                  TEGEVUSLITSENTS: 343 MA, EG10334251-0001                  Juhataja I.Saarell                  Hõõdistas R.Neppo                  Koostas A.Kohv</p>	aadress: PÄRNUMAA AUDRU VALD PAPSAARE KÜLA KULLIMÄNNIKU PUHKUKÜLA objekt: MAA-ALA PLAAN TEHNOVÕRKUDEGA Põhjus 11.05.2005	Töö nr 25P039 Mõõtkava 1 : 500	ARHITEKTUURIBÜROO MARGIT KÕRTS OÜ TELLIJAL: OÜ Valgeranna Villad INSENER: E.METSAL ARHITEKT: M.KÕRTS	TÖÖ NUMBER 31-05 STAADIUM DP MÕÖT 1:500	LEHT 6 KUUPÄEV 31.02.06
	Projekt: +2 tõmmisat mast ehitada ümber nurgamastist lõpumastiks Sandri MAJ		PUMPLA KAITSEVÖÖND 20 m MÄRKUSED: Koordinaadid L-EST97 süsteemis Kõrgused Balti süsteemis Plaanil võivad puududa teostusjoonisteta tehnoõrgud Teostusjoonisteta tehnoõrgud on kantud plaanile trassiloetis ja abil või kättenitamise teel		
	TOITEPUNKT: EHITATAV ALAJAAM 15904:003:1240 Kullimänniku tee 40 reg. 30003 Tootmismaa		SIDERAJATISE KORIDOR 15904:003:1237 Kullimänniku tee 34,00 reg. 30000 elamumaa		