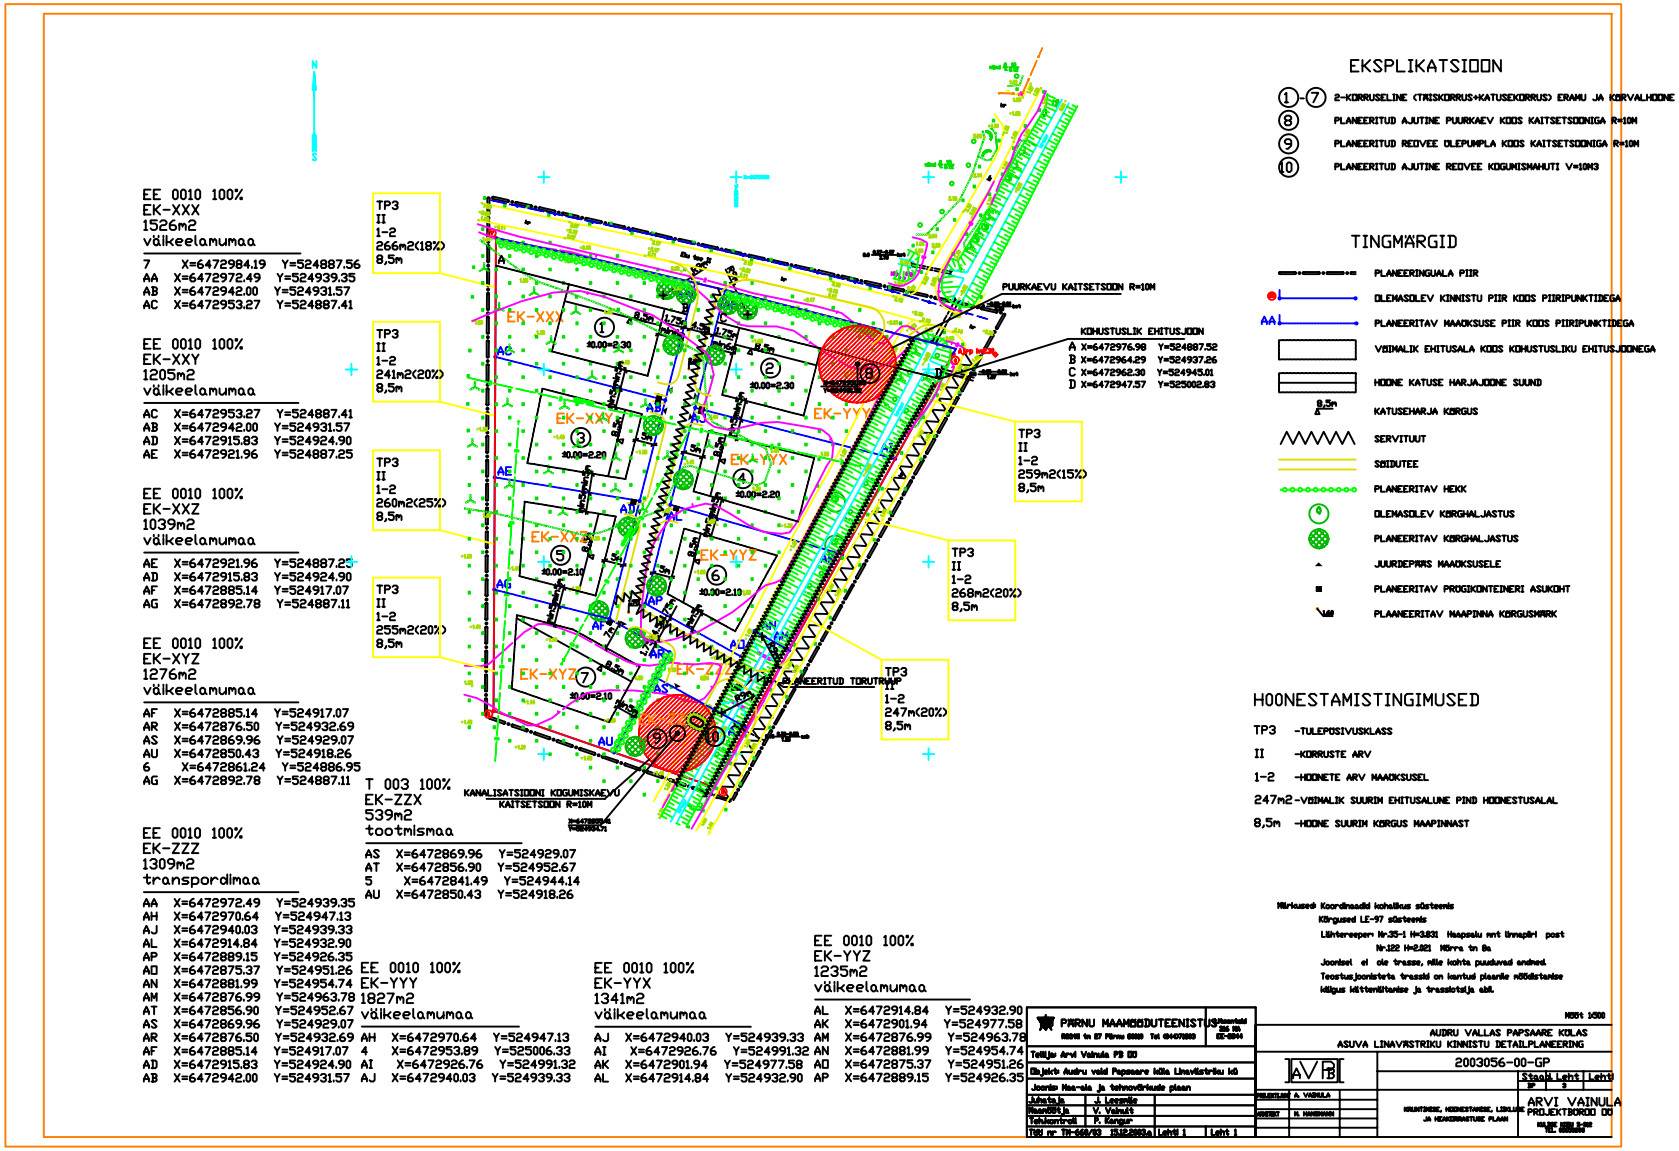
EE 0010 100%
EK-XXX
1526m2
välkeelamumaa
7 X=6472984.19 Y=524887.56
AA X=6472972.49 Y=524939.35
AB X=6472942.00 Y=524931.57
AC X=6472953.27 Y=524887.41
EE 0010 100%
EK-XXY
1205m2
välkeelamumaa
AC X=6472953.27 Y=524887.41
AB X=6472942.00 Y=524931.57
AD X=6472915.83 Y=524924.90
AE X=6472921.96 Y=524887.25
EE 0010 100%
EK-XXZ
1039m2
välkeelamumaa
AE X=6472921.96 Y=524887.25
AD X=6472915.83 Y=524924.90
AF X=6472885.14 Y=524917.07
AG X=6472892.78 Y=524887.11
EE 0010 100%
EK-XYZ
1276m2
välkeelamumaa
AF X=6472885.14 Y=524917.07
AR X=6472876.50 Y=524932.69
AS X=6472869.96 Y=524929.07
AU X=6472850.43 Y=524918.26
6 X=6472861.24 Y=524886.95
AG X=6472892.78 Y=524887.11
EE 0010 100%
EK-ZZZ
1309m2
transpordimaa
AA X=6472972.49 Y=524939.35
AH X=6472970.64 Y=524947.13
AJ X=6472940.03 Y=524939.33
AL X=6472914.84 Y=524932.90
AP X=6472889.15 Y=524926.35
AQ X=6472875.37 Y=524951.26
AN X=6472881.99 Y=524954.74
AM X=6472876.99 Y=524963.78
AT X=6472856.90 Y=524952.67
AS X=6472869.96 Y=524929.07
AR X=6472876.50 Y=524932.69
AF X=6472885.14 Y=524917.07
AD X=6472915.83 Y=524924.90
AB X=6472942.00 Y=524931.57
TP3
II
1-2
266m2(18%)
8,5m
TP3
II
1-2
241m2(20%)
8,5m
TP3
II
1-2
260m2(25%)
8,5m
TP3
II
1-2
255m2(20%)
8,5m
T 003 100%
EK-ZZX
539m2
tootmismaa
AS X=6472869.96 Y=524929.07
AT X=6472856.90 Y=524952.67
5 X=6472841.49 Y=524944.14
AU X=6472850.43 Y=524918.26
EE 0010 100%
EK-YYY
1827m2
välkeelamumaa
AH X=6472970.64 Y=524947.13
4 X=6472953.89 Y=525006.33
AI X=6472926.76 Y=524991.32
AJ X=6472940.03 Y=524939.33
EE 0010 100%
EK-YYX
1341m2
välkeelamumaa
AJ X=6472940.03 Y=524939.33
AI X=6472926.76 Y=524991.32
AK X=6472901.94 Y=524977.58
AL X=6472914.84 Y=524932.90
EE 0010 100%
EK-YYZ
1235m2
välkeelamumaa
AL X=6472914.84 Y=524932.90
AK X=6472901.94 Y=524977.58
AM X=6472876.99 Y=524963.78
AN X=6472881.99 Y=524954.74
AO X=6472875.37 Y=524951.26
AP X=6472889.15 Y=524926.35
PUURKAEVU KAITSETSOON R=10M
KOHUSTUSLIK EHITUSJOON
A X=6472976.98 Y=524887.52
B X=6472964.29 Y=524937.26
C X=6472962.30 Y=524945.01
D X=6472947.57 Y=525002.83
TP3
II
1-2
259m2(15%)
8,5m
TP3
II
1-2
268m2(20%)
8,5m
TP3
II
1-2
247m2(20%)
8,5m
KANALISATSIOONI KOGUMISKAEVU KAITSETSOON R=10M
EKSPLIKATSIOON
1-7 2-KORRUSELINE (TRISKORRUS+KATUSEKORRUS) ERAMU JA KÕRVALHOONE
8 PLANEERITUD AJUTINE PUURKAEV KOOS KAITSETSOONIGA R=10M
9 PLANEERITUD REOVEE OLEPUMPLA KOOS KAITSETSOONIGA R=10M
10 PLANEERITUD AJUTINE REOVEE KOGUMISMAHUTI V=10M3
TINGMÄRGID
PLANEERINGUALA PIIR
OLEMASOLEV KINNISTU PIIR KOOS PIIRIPUNKTIDEGA
AA PLANEERITAV MAAOKSUSE PIIR KOOS PIIRIPUNKTIDEGA
VÕIMALIK EHITUSALA KOOS KOHUSTUSLIKU EHITUSJOONEGA
HOONE KATUSE HARJAJOONE SUUND
8,5m KATUSEHARJA KÕRGUS
SERVITUUT
SÕIDUTEE
PLANEERITAV HEKK
OLEMASOLEV KÕRGHALJASTUS
PLANEERITAV KÕRGHALJASTUS
JUURDEPÄÄS MAAOKSUSELE
PLANEERITAV PRÜGIKONTEINERI ASUKOHT
PLANEERITAV MAAPINNA KÕRGUSMÄRK
HOONESTAMISTINGIMUSED
TP3 -TULEPOSIVUSKLASS
II -KORRUSTE ARV
1-2 -HOONETE ARV MAAOKSUSEL
247m2 -VÕIMALIK SUURIM EHITUSALUNE PIND HOONESTUSALAL
8,5m -HOONE SUURIM KÕRGUS MAAPINNAST
Mõisaaeg Koordinaadid kohaliku süsteemis
Kõrgused LE-97 süsteemis
Lähtereeper N=35-1 H=3.831 Haapsalu rmt ühnapäri post
N=122 H=2.021 Mõrra tn 8a
Joonisel ei ole trasse, mille kohta puuduvad andmed.
Teostusjoonistele trasside ja kaitsud planile nõuetekohase
täpsusega kättevõtmise ja trassiotsija abil.
PÄRNU MAAMÕÕDUTEENISTUS
Tellija: Arvi Vainula PÄ 60
Objekt: Audru vald Papsaare küla Linavärstriku kü
Joonise Nas-ala ja tehnovõrkude plaan
Juhataja J. Leemile
Koostaja V. Valnuk
Tehniontroll P. Kangur
TMU nr TM-668/83 1518.2003a Lehti 1 Lehti 1
MÕÕT 1:500
AUDRU VALLAS PAPSAARE KÜLAS
ASUVA LINAVÄRSTRIKU KINNISTU DETAILPLANEERING
2003056-00-GP
Staadi Lehti Lehti
ARVI VAINULA
PROJEKTEERIJA OÜ
KRUNTIDESE, HOONESTUSSE, LIIKLUS- JA HEAKORRASTUSE PLAAN