

## EHITUSÕIGUS:

Krundi aadress: Krundi pindala:

**Mõtuse** 7051 m<sup>2</sup>

Planeeritud maakasutuse sihtotstarve:

**100% elamumaa**

Hoonestusala suurus: Täisehitusprotsent:

**520 m<sup>2</sup> 10%**


Kõrguslik sidumine: Tulepüsisusklass:

**3.20 TP3**

### Märkused:

Reoveed puhastatakse ajutisen  
perioodiliselt tühjendatavate  
kogumiskaevude baasil.

Pikemas perspektiivis nähakse ette  
liitumine Audru-Pärnu vee- ja  
heitveetrassiga, mille tarvis on krundi  
piires reserveeritud vastav maaala.

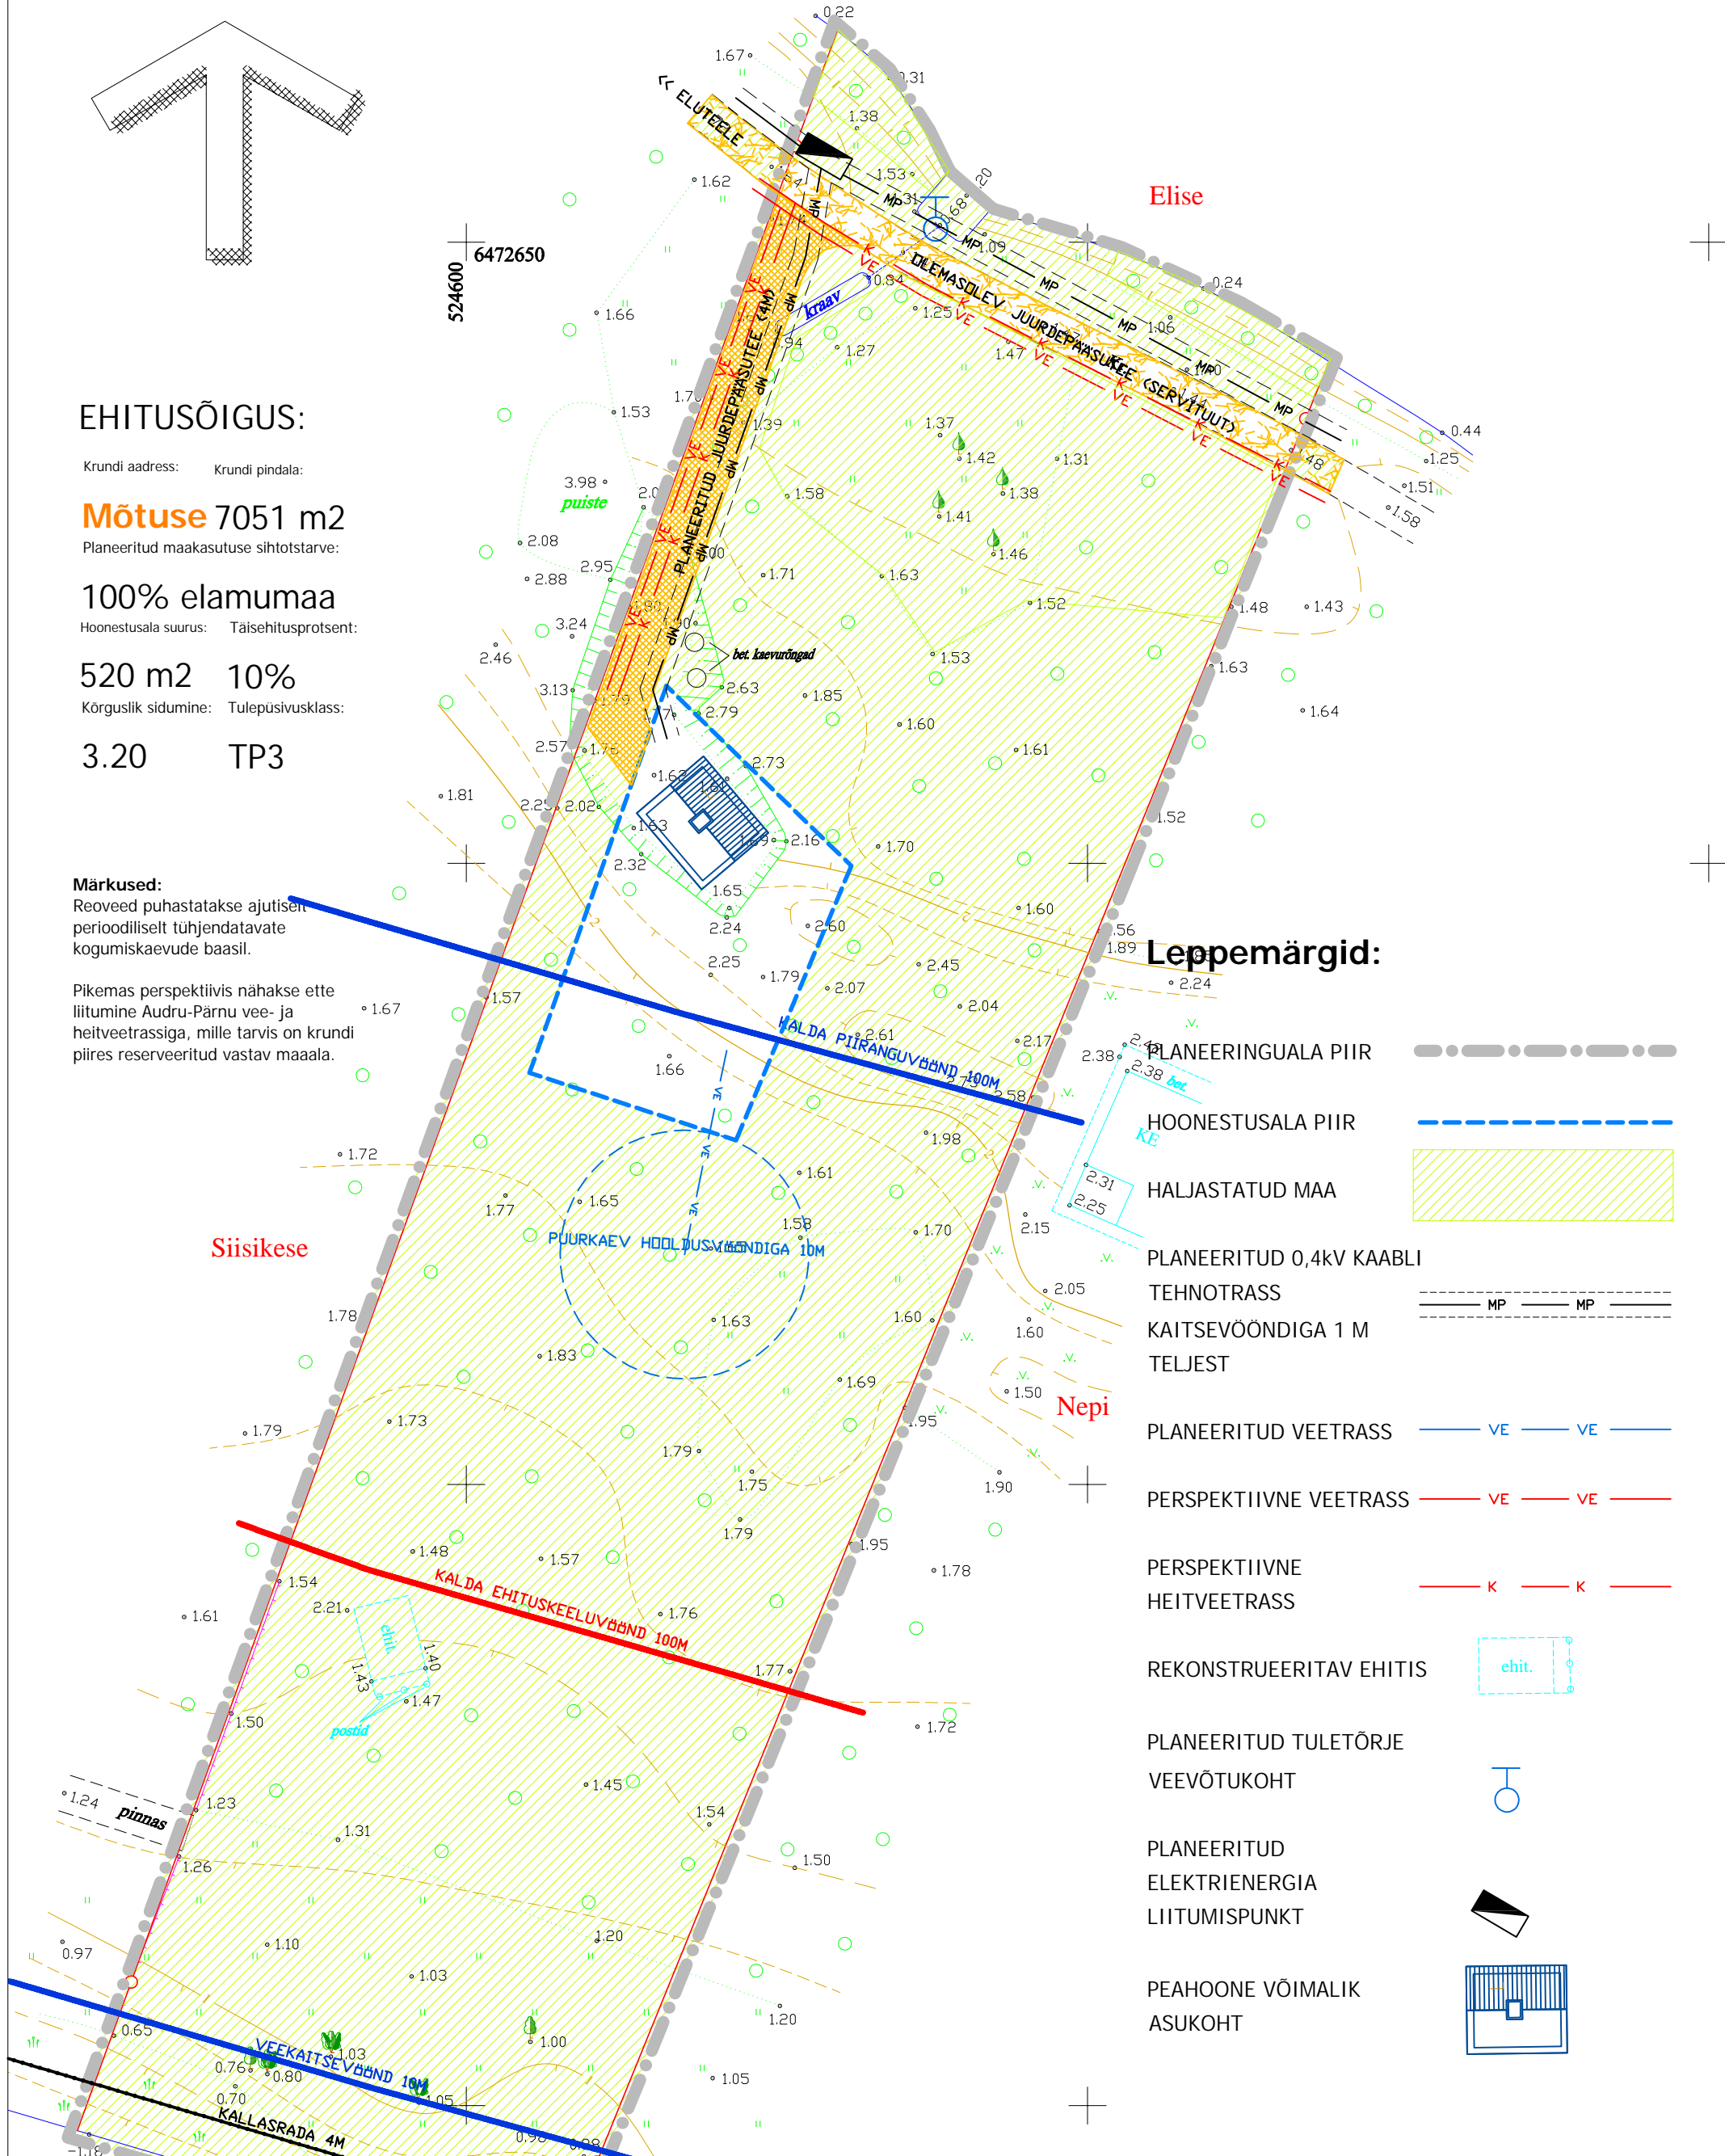

## Leppemärgid:

- PLANEERINGUALA PIIR
- HOONESTUSALA PIIR
- HALJASTATUD MAA
- PLANEERITUD 0,4kV KAABLI  
TEHNOTRASS  
KAITSEVÖÖNDIGA 1 M  
TELJEST
- PLANEERITUD VEETRASS
- PERSPEKTIIVNE VEETRASS
- PERSPEKTIIVNE  
HEITVEETRASS
- REKONSTRUEERITAV EHITIS
- PLANEERITUD TULETÖRJE  
VEEVÖTUKOHT
- PLANEERITUD  
ELEKTRIENERGIA  
LIITUMISPUNKT
- PEAHOONE VÕIMALIK  
ASUKOHT

# Mõtuse detailplaneering

Detailplaneeringu  
nimetus:


Asukoht:

Audru vald, Papsaare küla, Pärnumaa

Joonise  
nimetus: PÕHIJONIS

Joonise nr: 1

Möötkava: 1:500

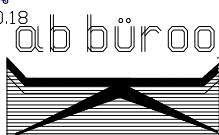

**OSAÜHING**

TEGEVUSLITSENTS 414MA

Juhataja: Valev Abe

Maastikuarhitekt: Remi Kübar

Koostatud: 01/2004

Töö nr. DET-23193

OU AB BÜROO, Mihkli tn 16, 80032 Pärnu. Tel. 044 26637, e-post: valev@abbyroo.ee, http://www.abbyroo.ee/

Audru jõgi  
VP -0.20  
27.11.03