
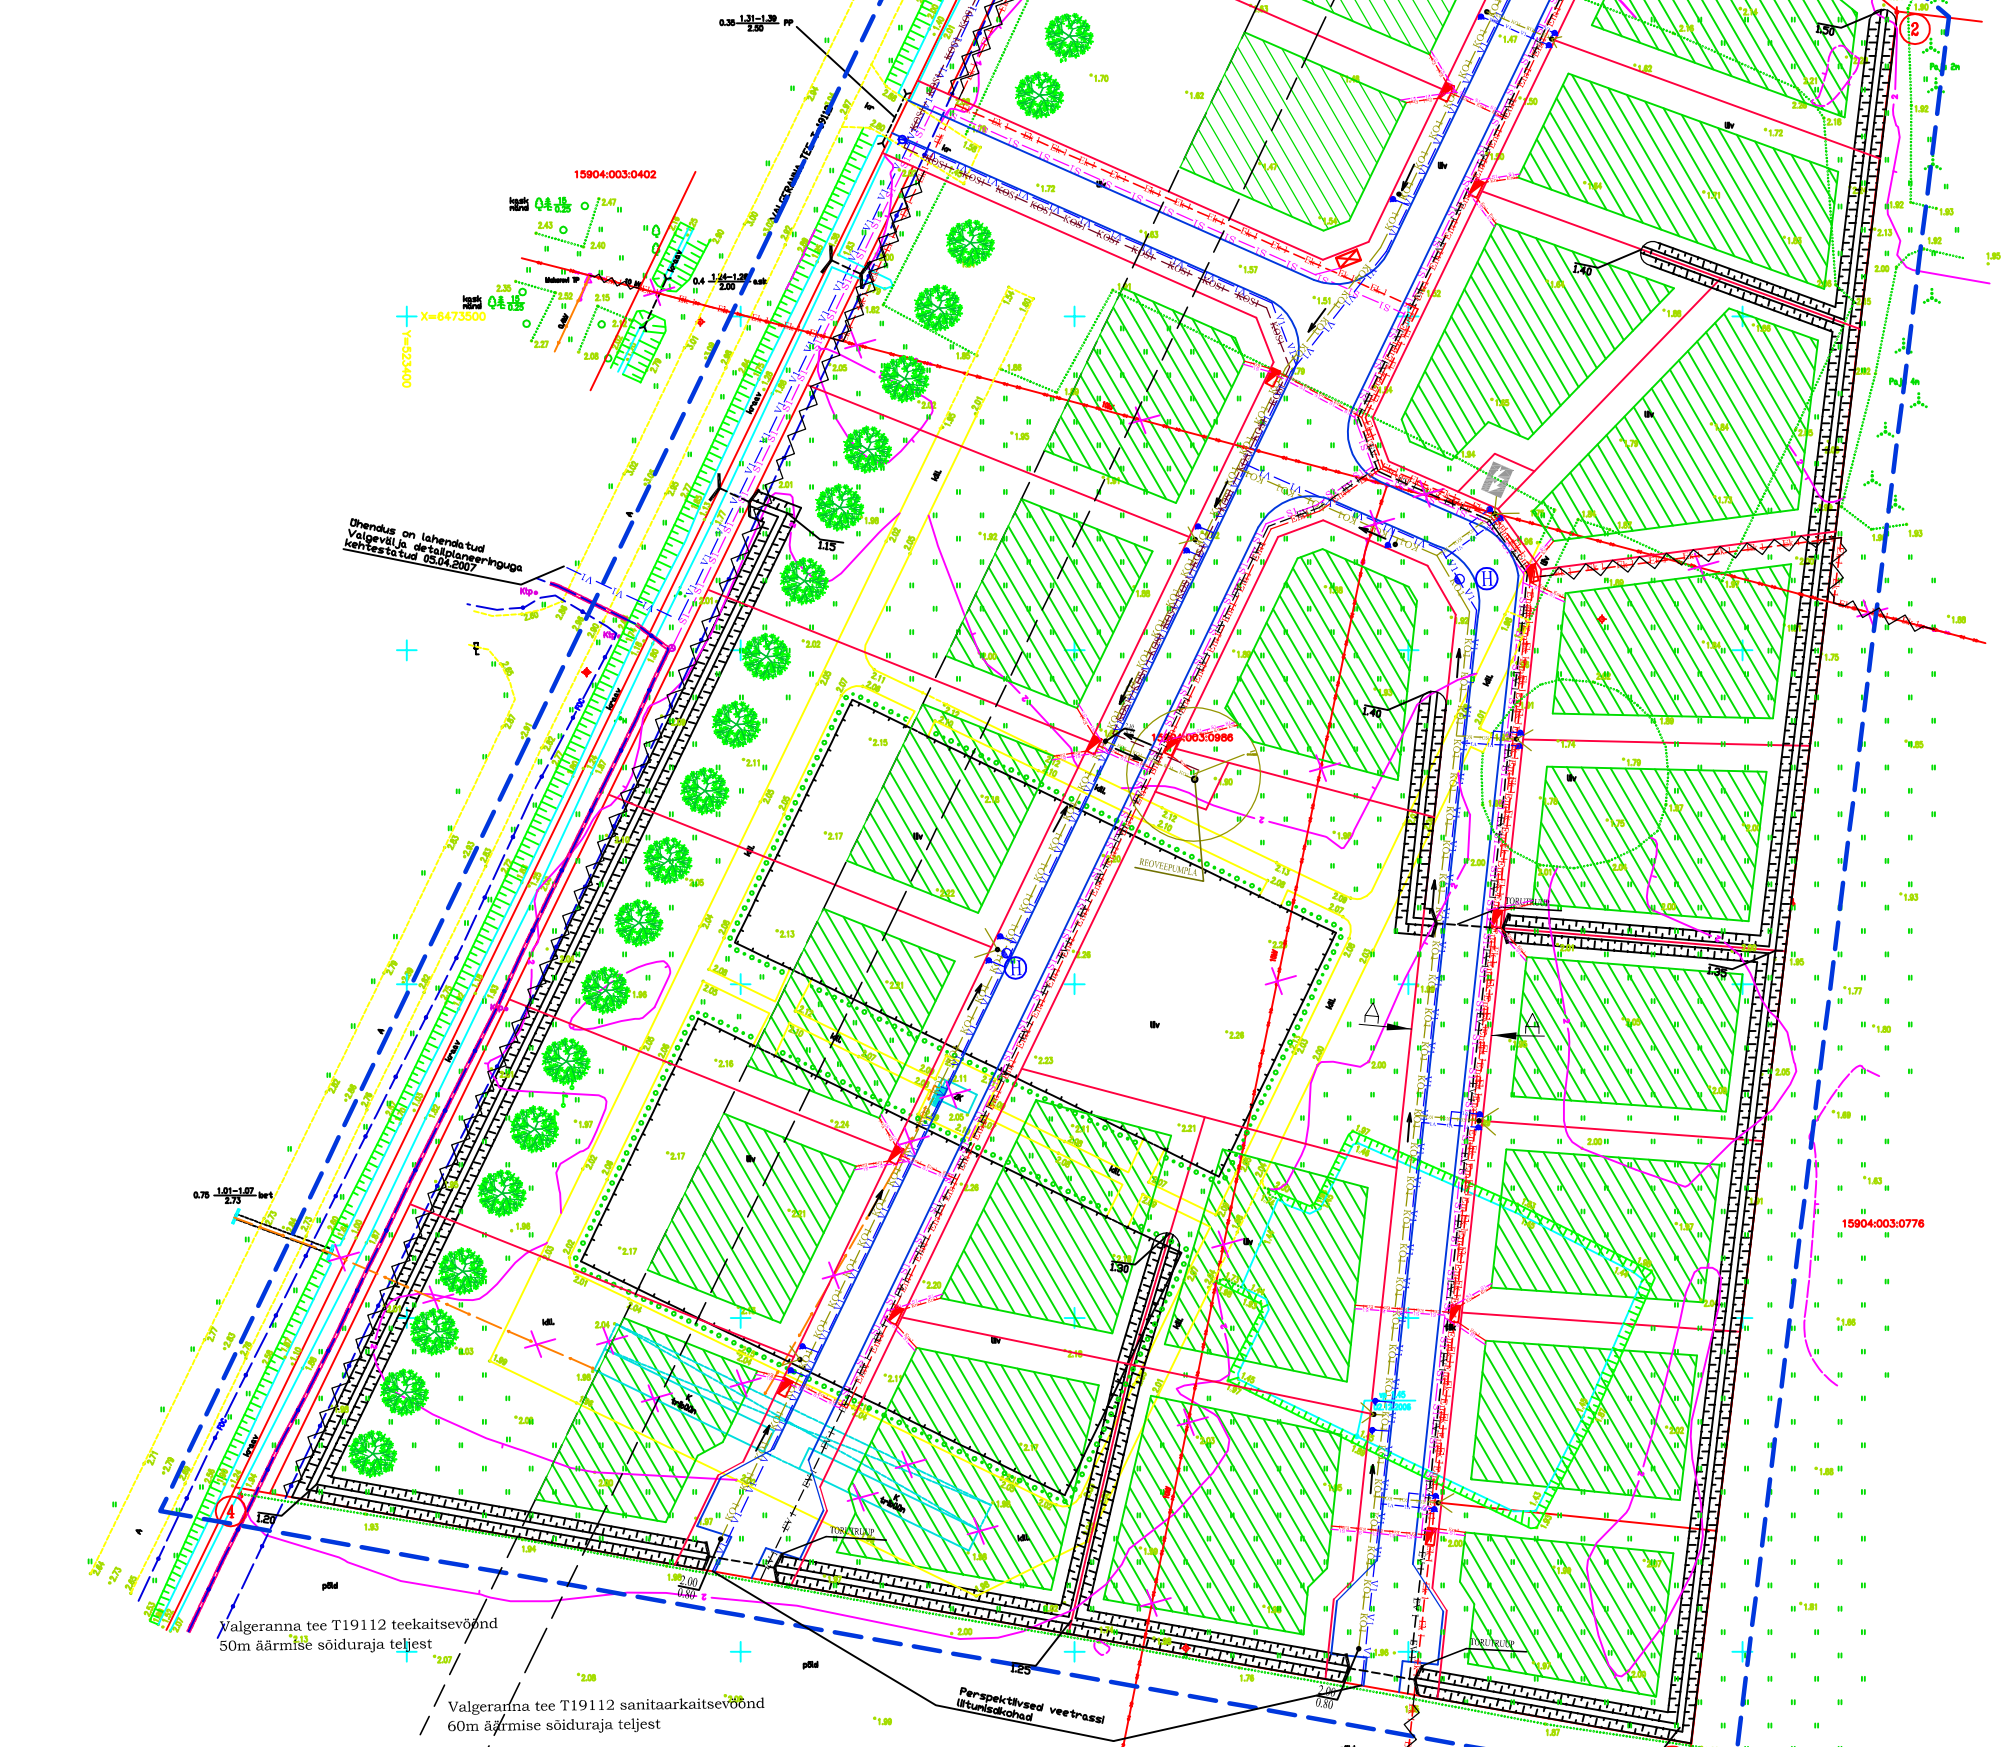


LÕIGE A-A
M 1:100

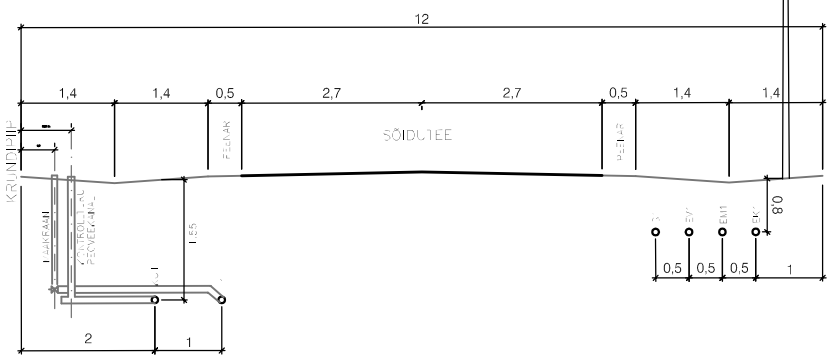

TINGMÄRGID

- Lubatud hoonestusala
- Ehituskeeluvöönd
- Lammutatavad rajatised
- Transiit liitumiskilp
- Planeeritud tuletõrjehüdrant
- Servituudiala
- Kaablikapp
- Mitmeastmeline haljastus minimaalselt 10 m krundi piirist
- Planeeritud veetorustik
- Planeeritud isevoolne reoveetorustik
- Planeeritud reoveetorustiku survetrass
- Planeeritud madalpingekaabel
- Planeeritud sidekaabel
- Planeeritud keskpingekaabel
- Planeeritud tänavavalgustuskaabel
- Planeeritud lahtine kraavitus, millele on määratud täies ulatuses servituut

MÄRKUSED:
Koordinaadid I-Est 97 süsteemis
Kõrgused BaH süsteemis
Lühtereeper RDV punkt nr 452 (Sulu) H=6359 m
Ploanik võivad puududa teostusjoonistete tehnovõrgud
Teostusjoonistete tehnovõrgud on kantud ploanile trassitsiotsi abil või küttenõuandise teel

Pärnumaa Audru vald Papsaare küla	
Talli kinnistu detailplaneering	
Tellija: OÜ Valgeranna Tallid	
TEHNOVÕRKUDE KOONDPLAAN	
ARHITEKT	R. RAIE
Planeerija	S. Tammekänd
Töö nr DP0705 17.04.2007	DP-2 1:500