


- planeeringuala piir
- plan. krundipiirid
- EE-59** plan. krundi pos. nr.
- I ETAPP
- II ETAPP
- III ETAPP
- IV ETAPP
- V ETAPP
- VI ETAPP

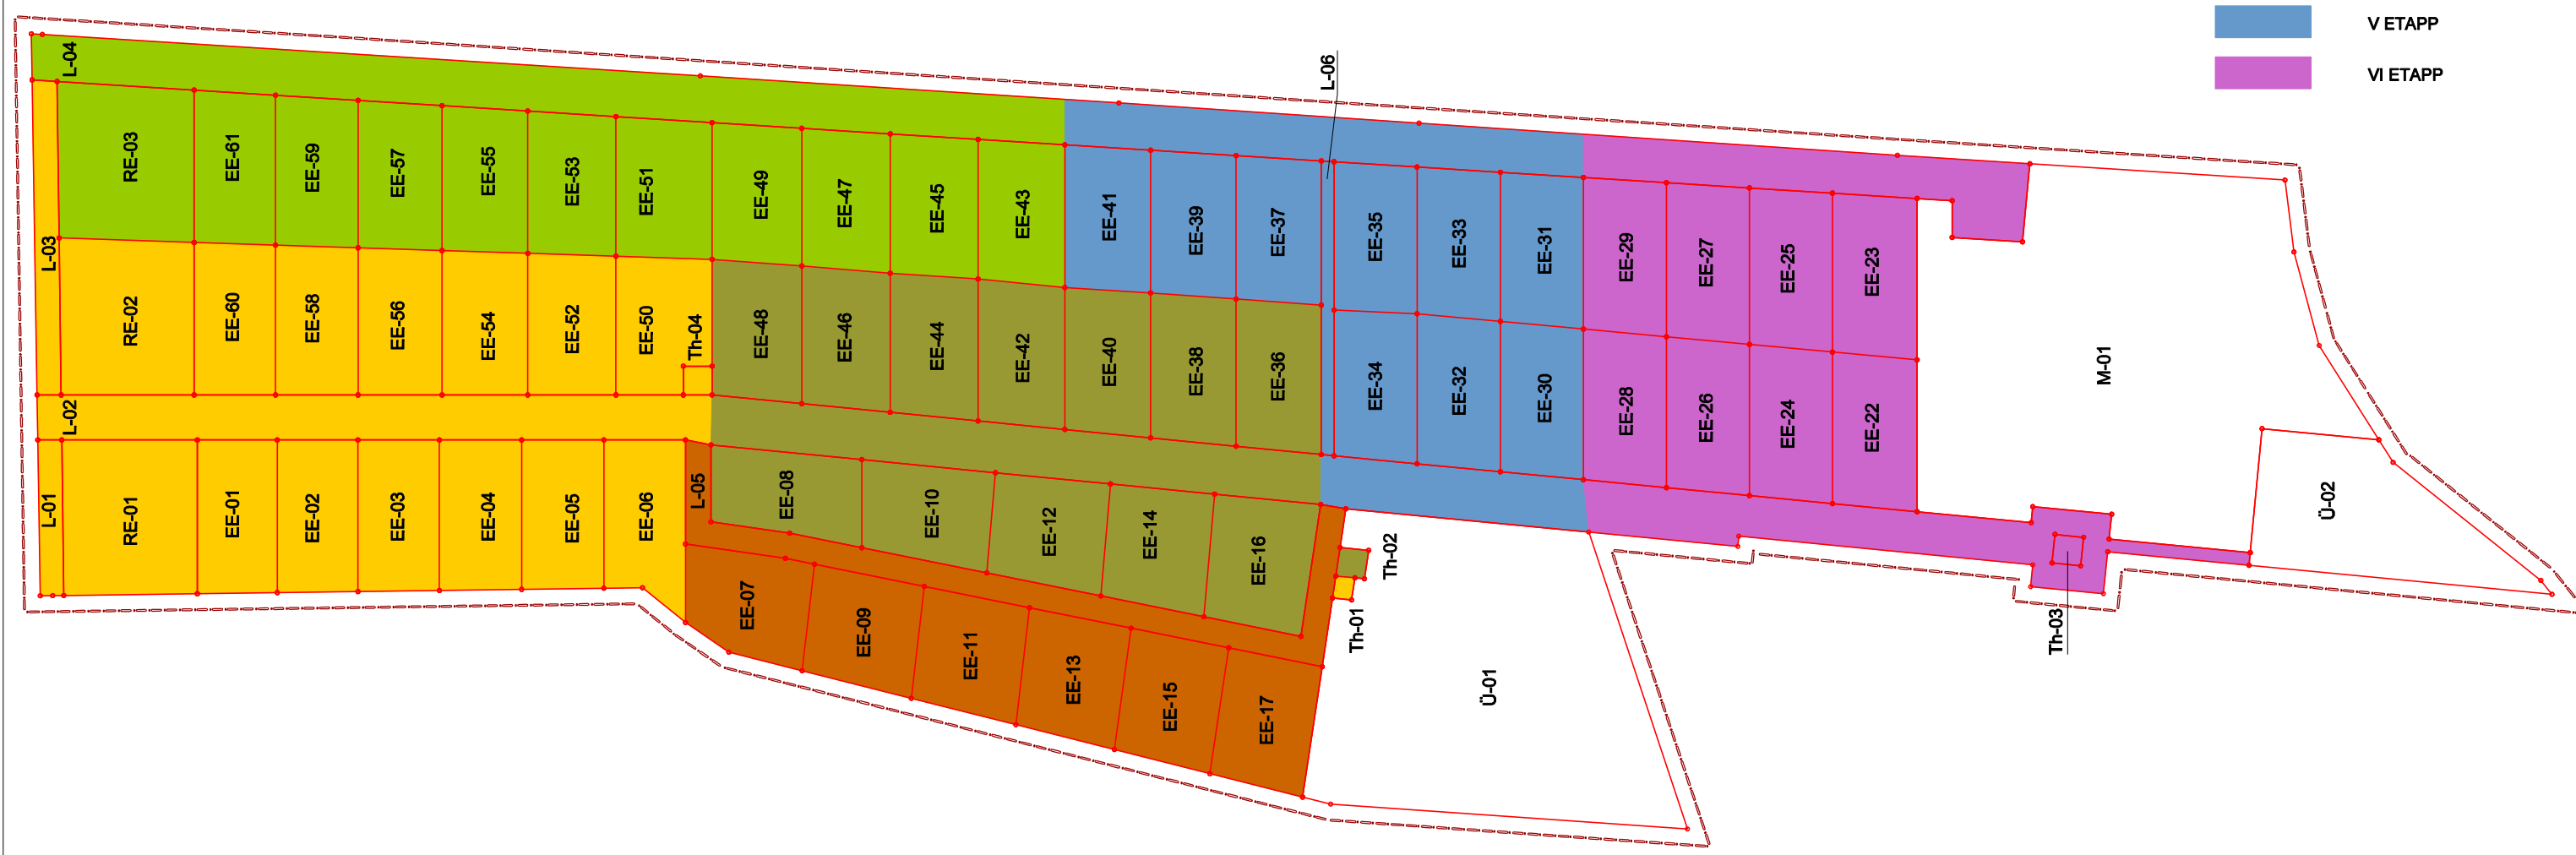

OÜ Sadakond reg 10869905 MTR: EP10869905-0001 Tori vald, 86802 Pärnumaa sada@sada.ee tel:+37255647651

TELLIJA INT Holding OÜ
 Vilma Kupri
OBJEKT Teeserva ja Pajuvälja kinnistud
 ning osa Lehtmetsa kinnistust
 Papsaare küla, Audru vald
 Pärnumaa

OBJEKTI AUTOR Rene Valner
PROJEKTEERIS Tuuli Köller
JOONIS

STAADIUM Detailplaneering
JOONIS NR C - 13
MÕÕTKAVA 1 : 2000
KUUPÄEV 16.03.09
ETAPPIDE SKEEM