


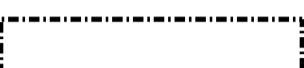
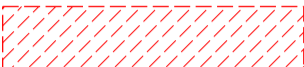












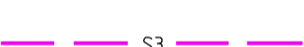




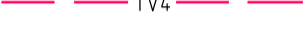


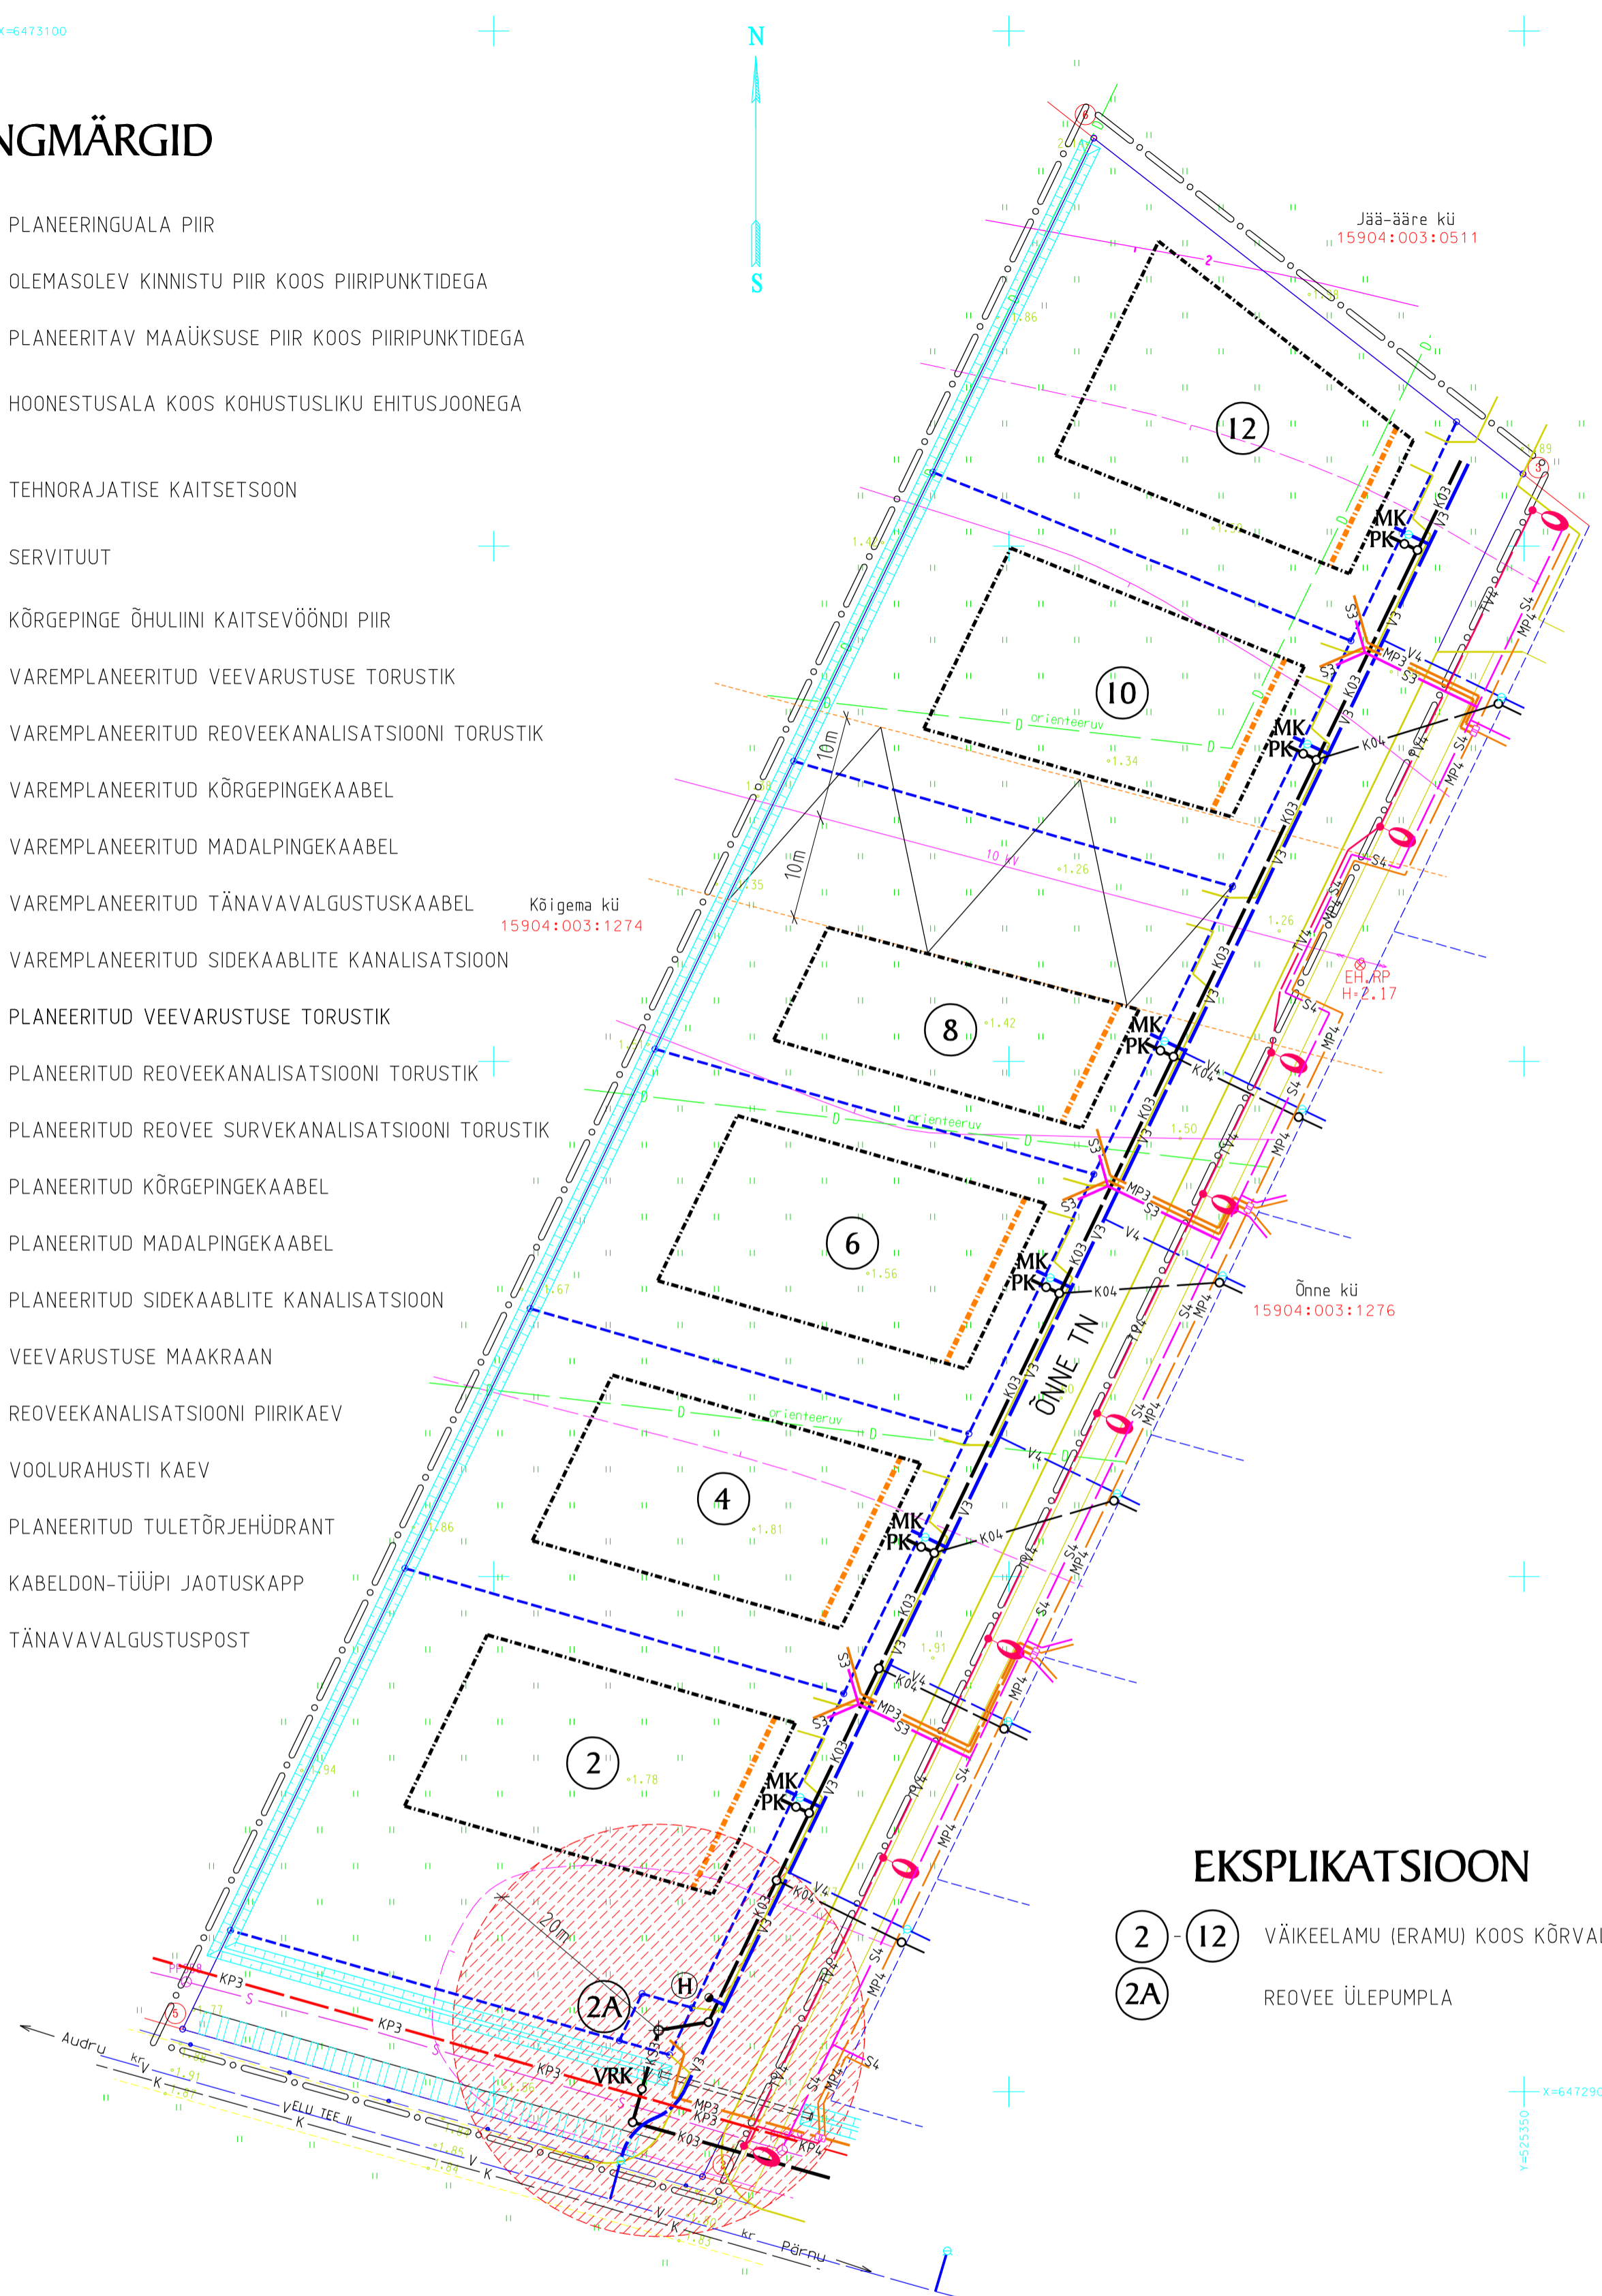





# TINGMÄRGID

-  PLANEERINGUALA PIIR
-  OLEMASOLEV KINNISTU PIIR KOOS PIIRIPUNKTIDEGA
-  PLANEERITAV MAAÜKSUSE PIIR KOOS PIIRIPUNKTIDEGA
-  HOONESTUSALA KOOS KOHUSTUSLIKU EHITUSJOOONEGA
-  TEHNORAJATISE KAITSETSOON
-  SERVITUUT
-  KÕRGPINGE ÕHULIINI KAITSEVÖÖNDI PIIR
-  VAREMPANEERITUD VEEVARUSTUSE TORUSTIK
-  VAREMPANEERITUD REOVEEKANALISATSIOONI TORUSTIK
-  VAREMPANEERITUD KÕRGPINGEKAABEL
-  VAREMPANEERITUD MADALPINGEKAABEL
-  VAREMPANEERITUD TÄNAVAVALGUSTUSKAABEL
-  VAREMPANEERITUD SIDEKAABLITE KANALISATSIOON
-  PLANEERITUD VEEVARUSTUSE TORUSTIK
-  PLANEERITUD REOVEEKANALISATSIOONI TORUSTIK
-  PLANEERITUD REOVEE SURVEKANALISATSIOONI TORUSTIK
-  PLANEERITUD KÕRGPINGEKAABEL
-  PLANEERITUD MADALPINGEKAABEL
-  PLANEERITUD SIDEKAABLITE KANALISATSIOON
-  MK VEEVARUSTUSE MAAKRAAN
-  PK REOVEEKANALISATSIOONI PIIRIKAEV
-  VRK VOOLURAHUSTI KAEV
-  H PLANEERITUD TULETÕRJEHÜDRANT
-  KABELDON-TÜÜPI JAOTUSKAPP
-  TÄNAVAVALGUSTUSPOST




## EKSPLIKATSIOON

-  -  VÄIKEELAMU (ERAMU) KOOS KÕRVALHOONEGA
-  REOVEE ÜLEPUMPLA

## MÄRKUSED

**Märkused:** Koordinaadid LEST-97 süsteemis  
 Kõrgused Balti süsteemis  
 Lähtereeper: Nr.35-I H=3.831 Haapsalu mnt linnapiiri post  
 Nr.122 H=2.021 Mörra tn 8a

1. MARIA KINNISTU DETAILPLANEERINGU ARHITEKTUURSET LAHENDUST TULEB KÄSITLEDA KOOS ÕNNE KINNISTU DETAILPLANEERINGUGA, MIS ON KOOSTATUD AB BÜROO OÜ POOLT TÖÖ NR DET-25179 MAHUS.  
 2. TV-OSA LEHEL OLEVATE TEHNOVÕRKUDE PLANEERIMISEGA SEOTUD KOOSKÕLASTUSI VT SELETUSKIRJA LISADE OSAS OLEVATEL ERALDI LEHTEDEL.

 <b>OÜ PÄRNU MAAMÕÕDUTEENISTUS</b> Rüütli tn 27 Pärnu 80010 Tel 4471803	Litsentsi nr 316 MA	<b>AUDRU VALLAS PAPSAARE KÜLAS</b> <b>ASUVA MARIA KINNISTU DETAILPLANEERING</b>										
Tellija: Raivo Fridolin		<b>2006035-00-TV</b>										
Objekt: Audru vald Papsaare küla Maria kü		<table border="1" style="width: 100%; border-collapse: collapse;"> <tr> <td style="width: 10%;"></td> <td style="width: 10%; text-align: center;"><b>Staad.</b></td> <td style="width: 10%; text-align: center;"><b>Leht</b></td> <td style="width: 10%; text-align: center;"><b>Lehti</b></td> </tr> <tr> <td></td> <td style="text-align: center;">DP</td> <td style="text-align: center;">2</td> <td></td> </tr> </table>				<b>Staad.</b>	<b>Leht</b>	<b>Lehti</b>		DP	2	
	<b>Staad.</b>	<b>Leht</b>	<b>Lehti</b>									
	DP	2										
Joonis: Maa-ala ja tehnovõrkude plaan		ARVI VAINULA PROJEKTIBÜROO OÜ KULDSE KODU 5-312 TEL. 5633893										
Juhataja Maamõõtja Teh.kontroll Töö nr TM-247/06 14.06.2006.a	J. Leesmäe V. Vainult P. Kangur	Leht I	Leht I	PROJEKTILUHT A. VAINULA INSENER E. METSAL INSENER R. RANDMAA								

Mõõt 1:500