
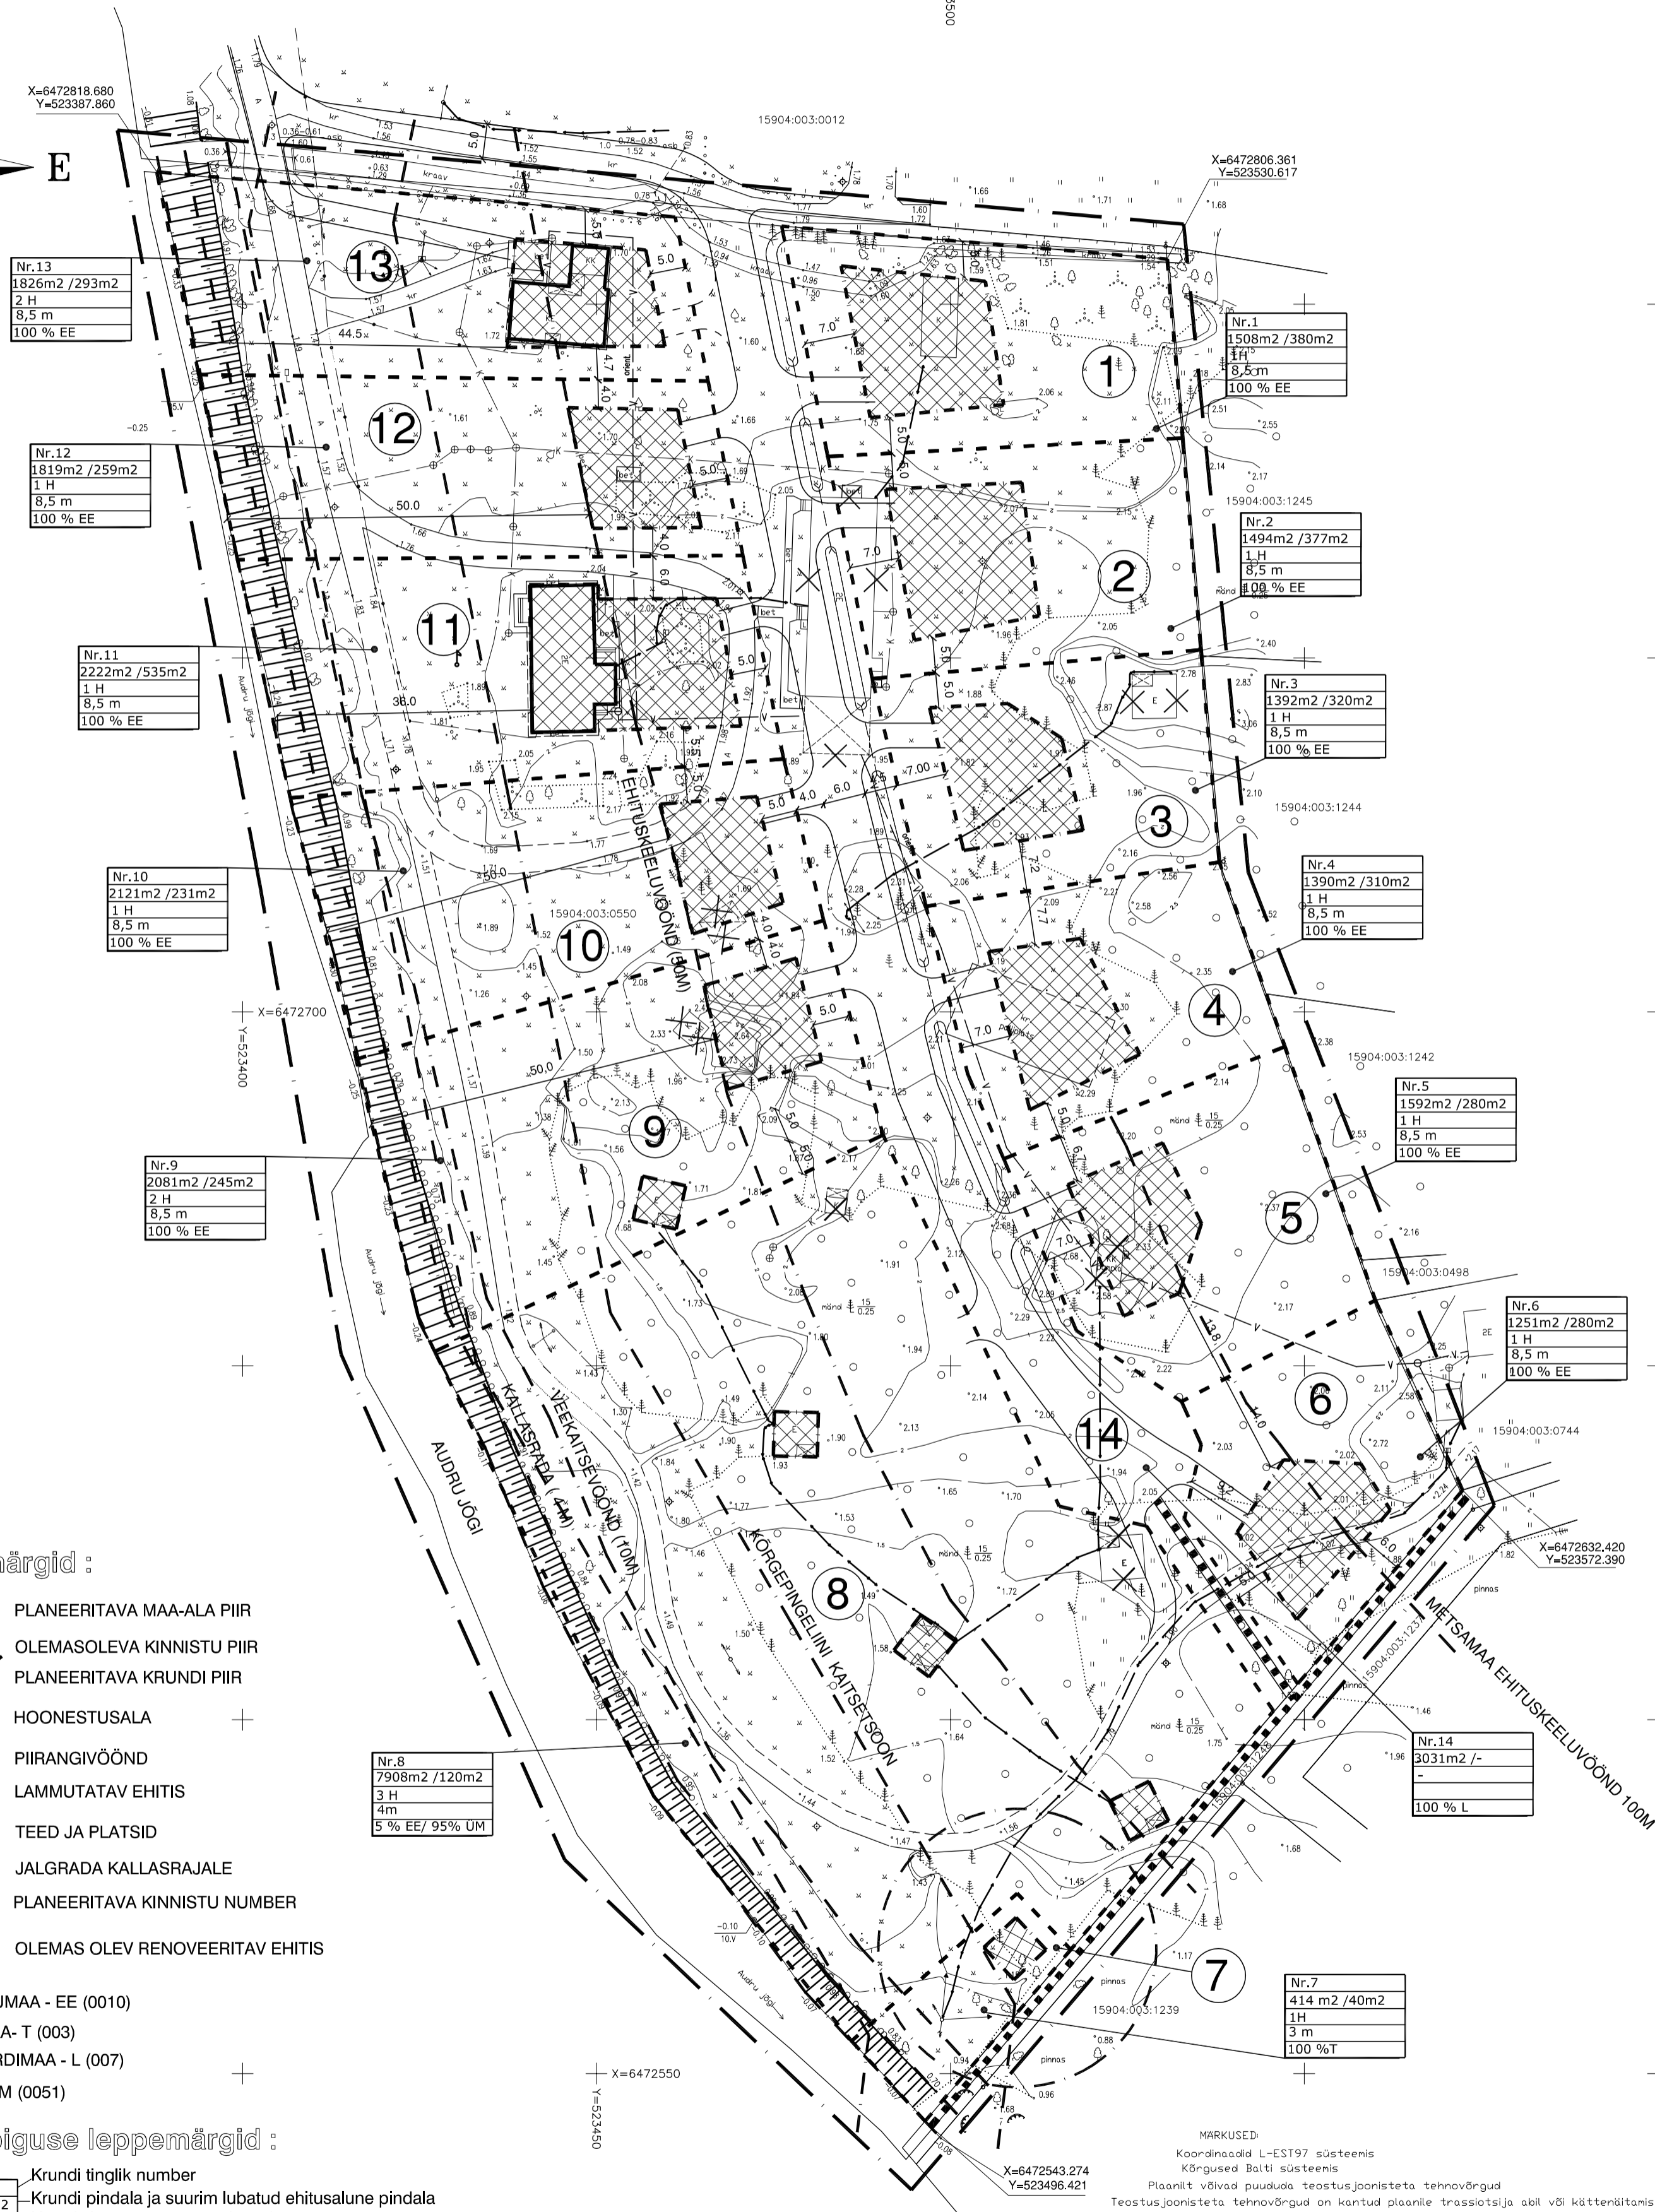


Audru vald, Papsaare küla, Kullimänniku kinnistu detailplaneering.

HOONESTUSE JA KRUNTIMISE SKEEM M 1:500

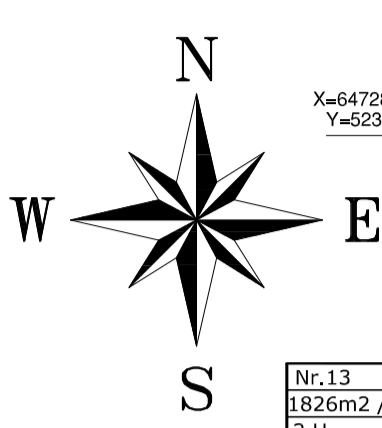

Leppemärgid :

- PLANEERITAVA MAA-ALA PIIR
- OLEMASOLEVA KINNISTU PIIR
- PLANEERITAVA KRUNDI PIIR
- HOONESTUSALA
- PIIRANGIVÖÖND
- LAMMUTATAV EHTIS
- TEED JA PLATSID
- JALGRADA KALLASRAJALE
- PLANEERITAVA KINNISTU NUMBER
- OLEMAS OLEV RENOVEERITAV EHTIS

- VÄIKEELAMUMAA - EE (0010)
- TOOTISMAA- T (003)
- TRANTSPODIMAA - L (007)
- ÜLDMAA - ÜM (0051)

Ehitusõiguse leppemärgid :

- Krundi tinglik number
- Krundi pindala ja suurim lubatud ehitusalune pindala
- Krundil hoonete suurim lubatud arv
- Krundi hoonete suurim lubatud kõrgus
- Krundi sihtotstarve

EOMAP
 OÜ MAAMÕELDUKESKUS
 PÄRNU Roheline tn 64 tel 44 34 160
 TEGEVUSLITSENTS: 343 MA, EG10334251-0001
 Juhataja I.Sauvõli
 Mõõlitsas R.Neppo
 Koostas A.Kohv

Address: PÄRNUMAA
 AUDRU VALD PAPSAARE KÜLA
 KULLIMÄNNIKU PUHKEKÜLA
 Objekt: MAA-ALA PLAAN TEHNÖVBRKUDEGA
 Mõõtkava 1 : 500
 Pärnus 11.05.2006
 Lehti 1 Lehti 1

ARHITEKTUURIBÜROO MARGIT KÕRTS OÜ
 TELLUJA: OÜ Valgeranna Villad
 OBJEKT: Kullimänniku kinnistu detailplaneering
 JOONIS: HOONESTUSE JA KRUNTIMISE SKEEM

TÖÖ NUMBER	31-05
STAADIUM	LEHT
DP	2
MÖÖT	KUUPÄEV
1:500	01.02.06