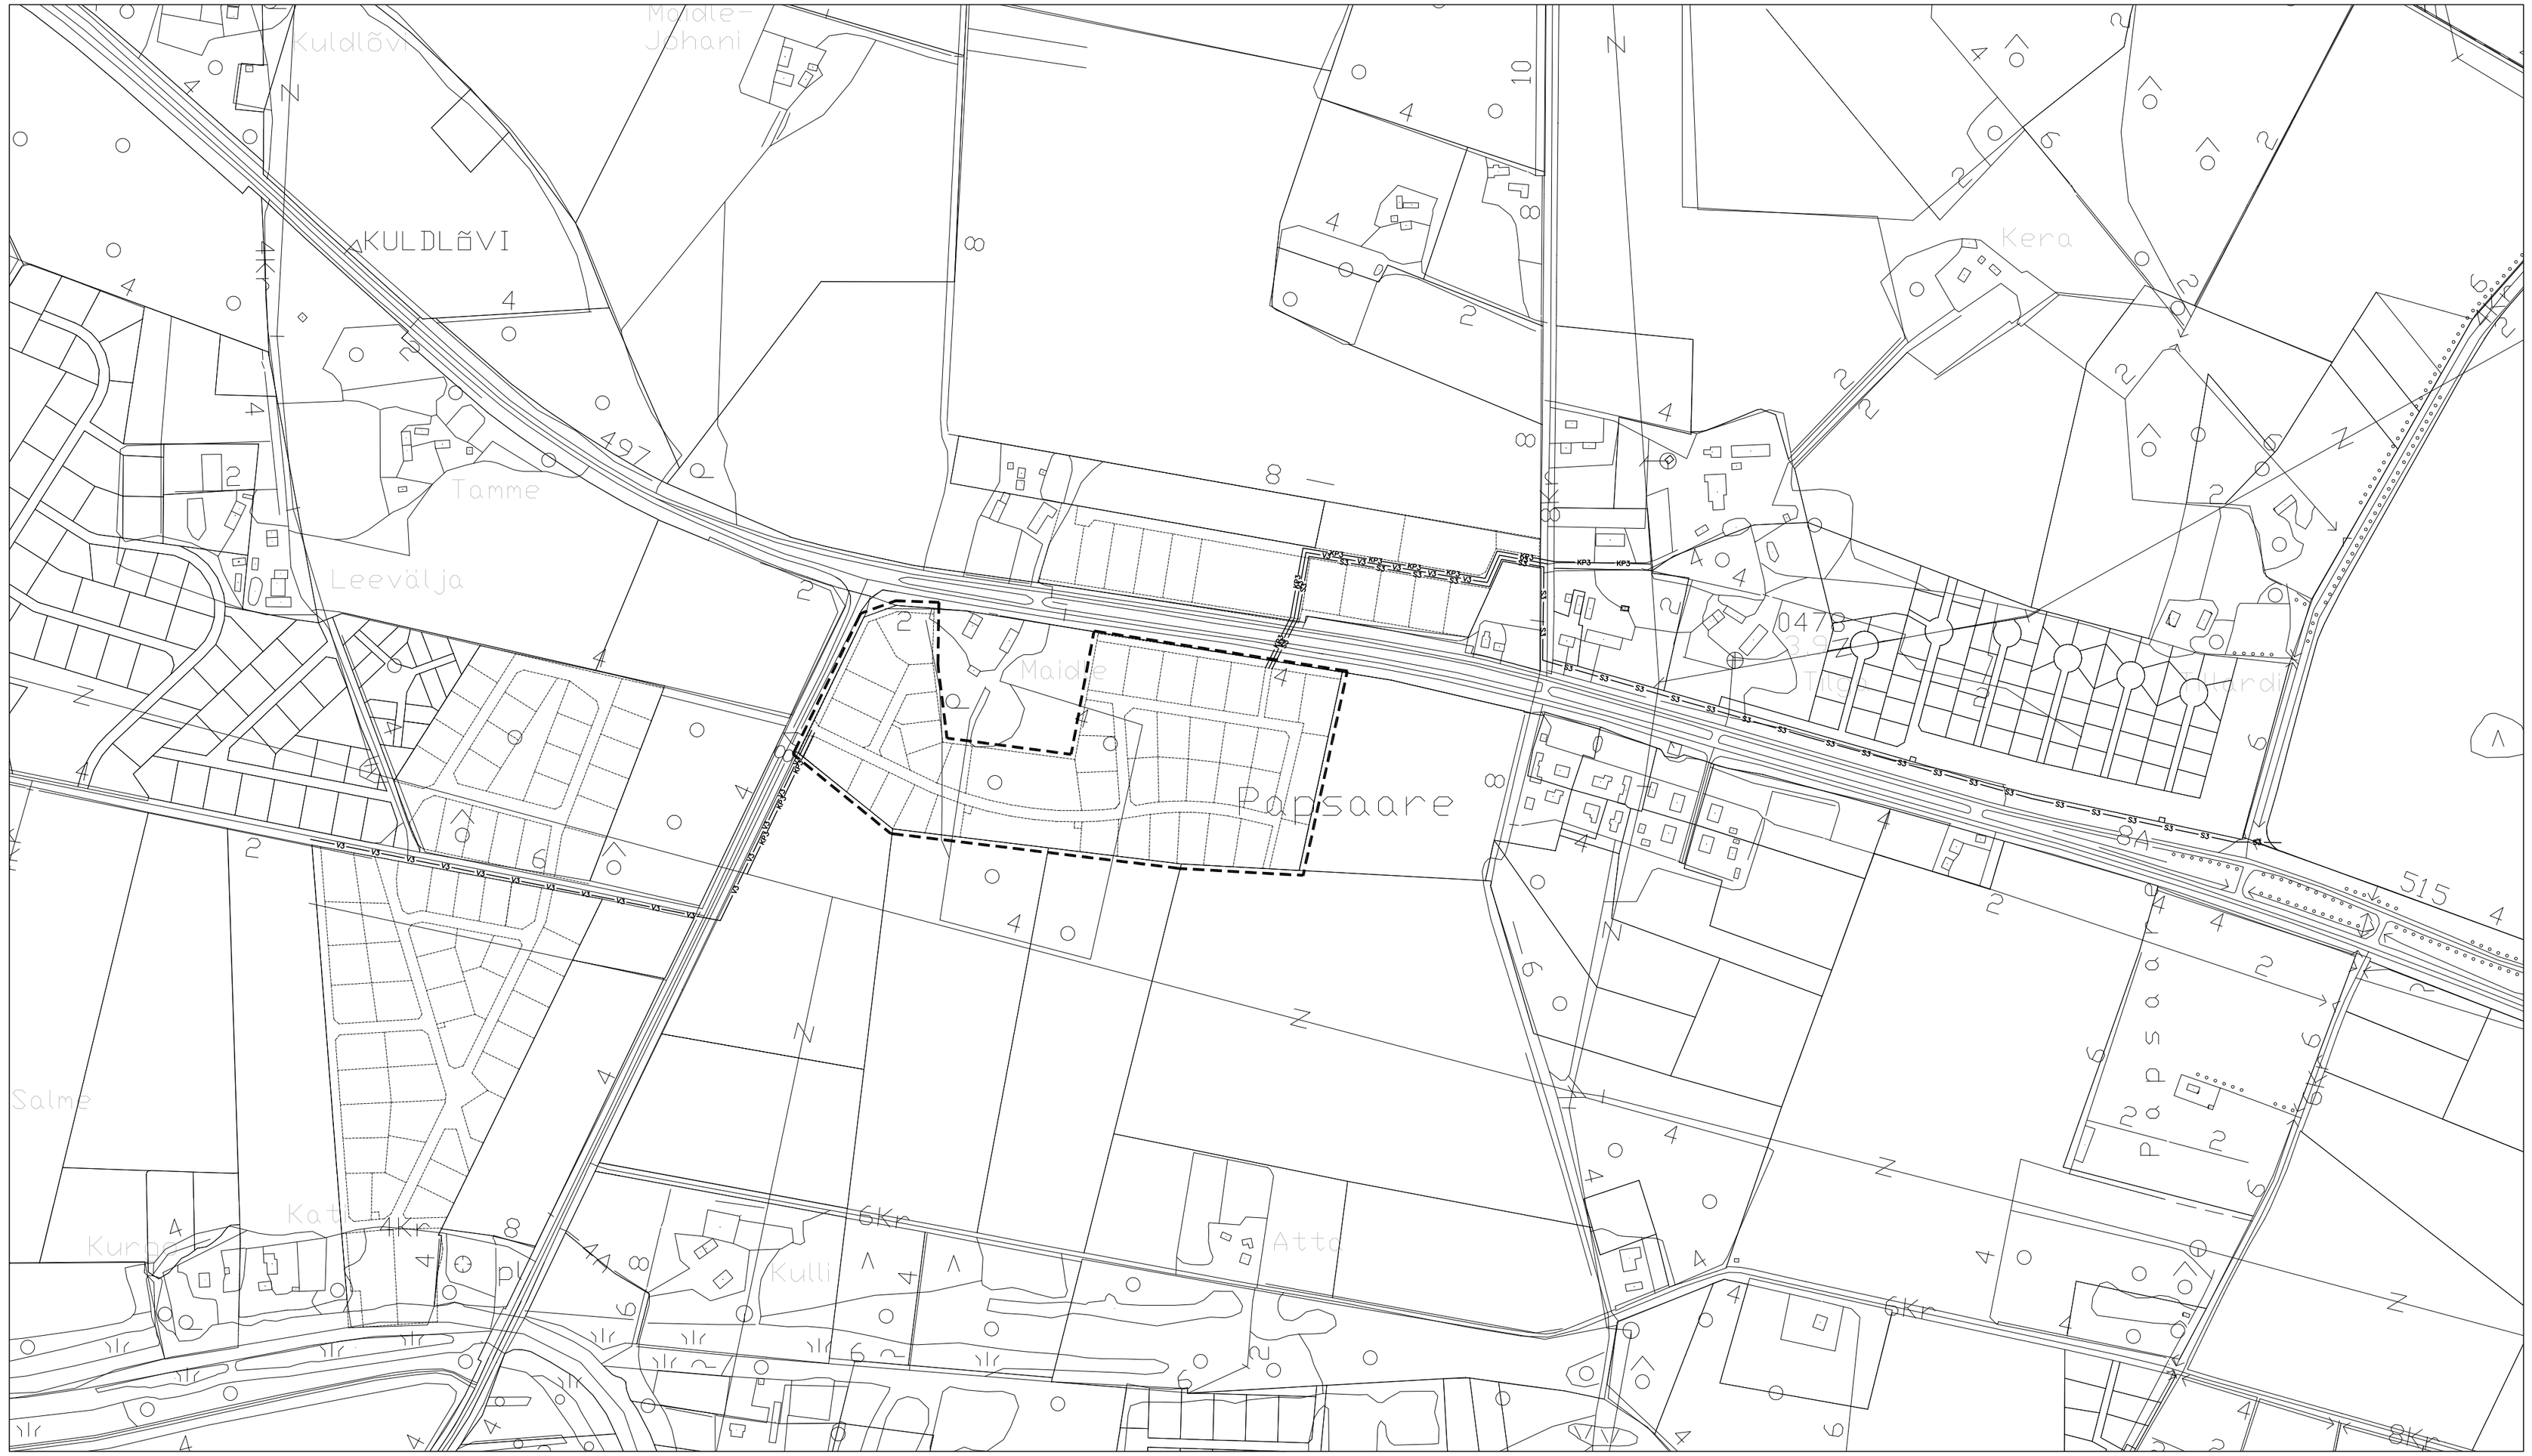

M 1:5000

TINGMÄRGID

----------	PLANEERINGUALA
—— v3 —— v3 —— v3 ——	PLANEERITAV VEETORU
—— S3 —— S3 —— S3 ——	PLANEERITAV SIDEKAABEL
—— KP3 —— KP3 —— KP3 ——	PLANEERITAV ELEKTRI KÕRGEPINGEKAABEL

PEKEP

406097 - DP

VALGEVÄLJA KINNISTU DETAILPLANEERING
PAPSAARE KÜLAS AUDRU VALLAS

			Staad.	Leht	Lehti
PROJEKTIJUHT	A. Lensment			7	
TEHNIK	M. Lensment				

TEHNOVÕRKUDE SKEEM
VÄLJASPOOL PLANEERINGUALA

AKTSIASELTS
PÄRNU EKE PROJEKT
ÕHTU PÕIK 3
TEL.(372)4459810
WWW.PEKEP.EE

J:\2006\406097 VALGEVÄLJA DP\VALGERANNARIST\tehnovõrkude skeem v.p.DP-ala.dwg 18/01/2007 13:56