


TINGMÄRGID

- PLANEERINGUALA PIIR
- OLEMASOLEV KRUNDIPIIR
- - - PLANEERITAV KRUNDIPIIR
- PLANEERITAV VÕIMALIK HOONESTUSALA
- ▨ PLANEERITAV HALJASALA
- ▬ PLANEERITAV JALGTEE
- 〰 PLANEERITAV TRASSI/LÄBIPÄASUSERVITUUT
- PLANEERITAV PIIRDEAD
- PLANEERITAV JUURDEPÄAS KRUNDILE

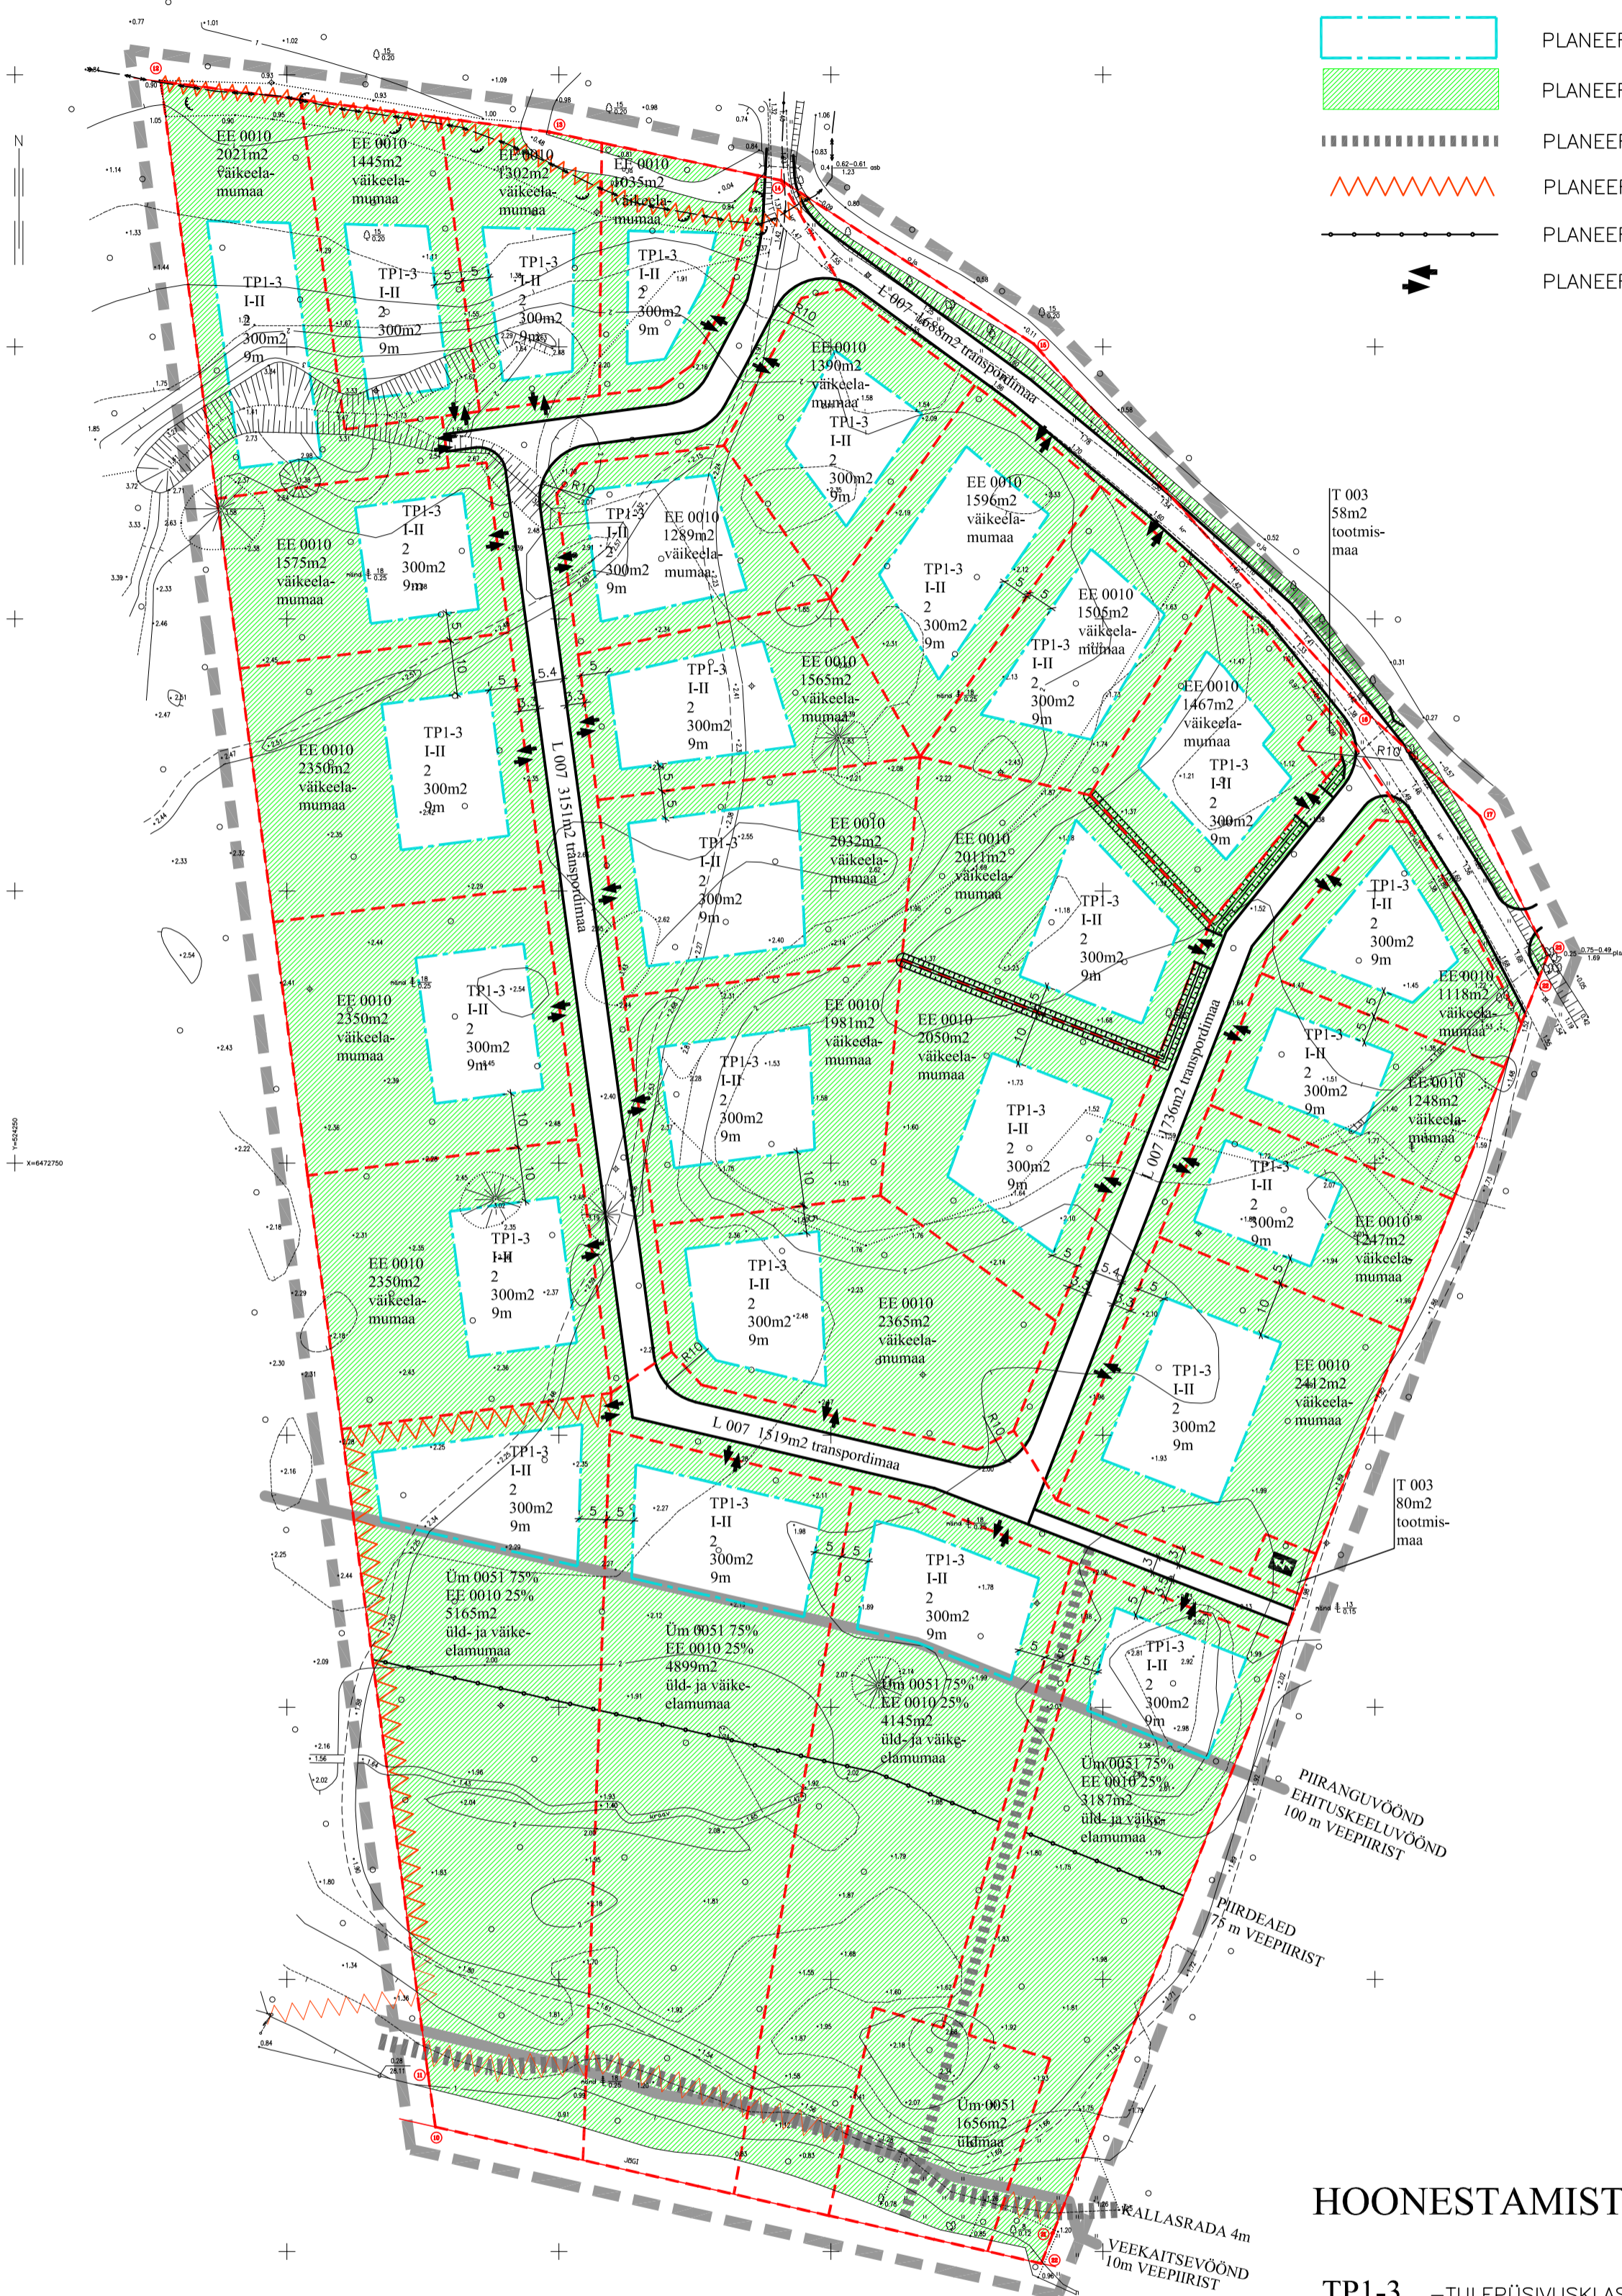

HOONESTAMISTINGIMUSED

- TP1-3 –TULEPÜSIVUSKLAAS
- I-II –KORRUSTE ARV
- 2 –HOONETE ARV MAAÜKSUSEL
- 300m2 –VÕIMALIK SUURIM EHITUSALUNE PIND HOONESTUSALAL
- 9m –HOONE SUURIM KÕRGUS ALATES ±0.00


M 1:1000

J:\2006\406042_Metsise DP\janno aringp\jalle uus.dwg 03/05/2007 14:32

Märksused:
Koordinaadid L-EST97 süsteemis
Kõrgused Balti süsteemis

M 1 : 500

PÄRNU MAAKOND AUDRU VALD
METSISE KÜD
Joonis: Maa-ala ja tehnoõrskude plaan
V.Raud 5568735 Lehti 1 Leht 1

		406042 - DP		
		METSISE KINNISTU DETAILPLANEERING PAPSAARE KÜLAS AUDRU VALLAS		
PROJEKTUJUHT	A. Lensment	Staad.	Leht	Lehti
TEHNIK	M. Lensment		4	
PÄRNU MAAKOND AUDRU VALD METSISE KÜD		PLANEERINGUJOOONIS		
		AKTSIASELTS PÄRNU EKE PROJEKT ÕHTU PÕIK 3 TEL.(372)4459810 WWW.PEKEP.EE		